


AMPLIACIÓN  
306.364 M2




RECORRIDO  
8.641 M2



**PROYECTO AMPLIACIÓN DE  
LA RONDA DEL HUMEDAL**

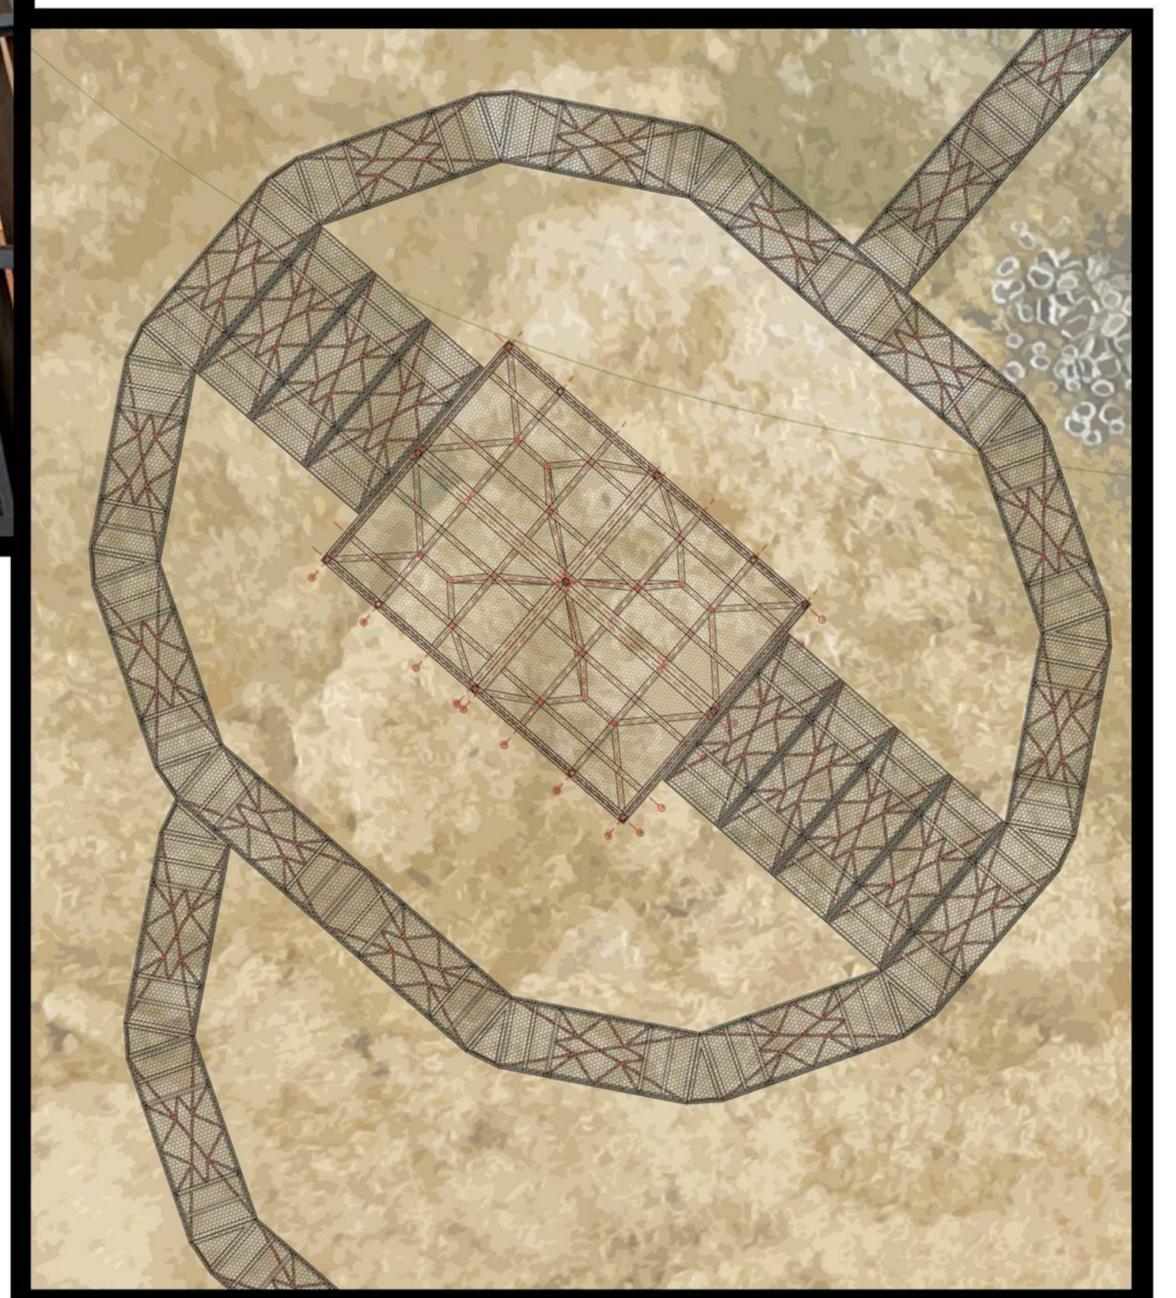

**PROYECTO CONSTRUCCIÓN MIRADOR**

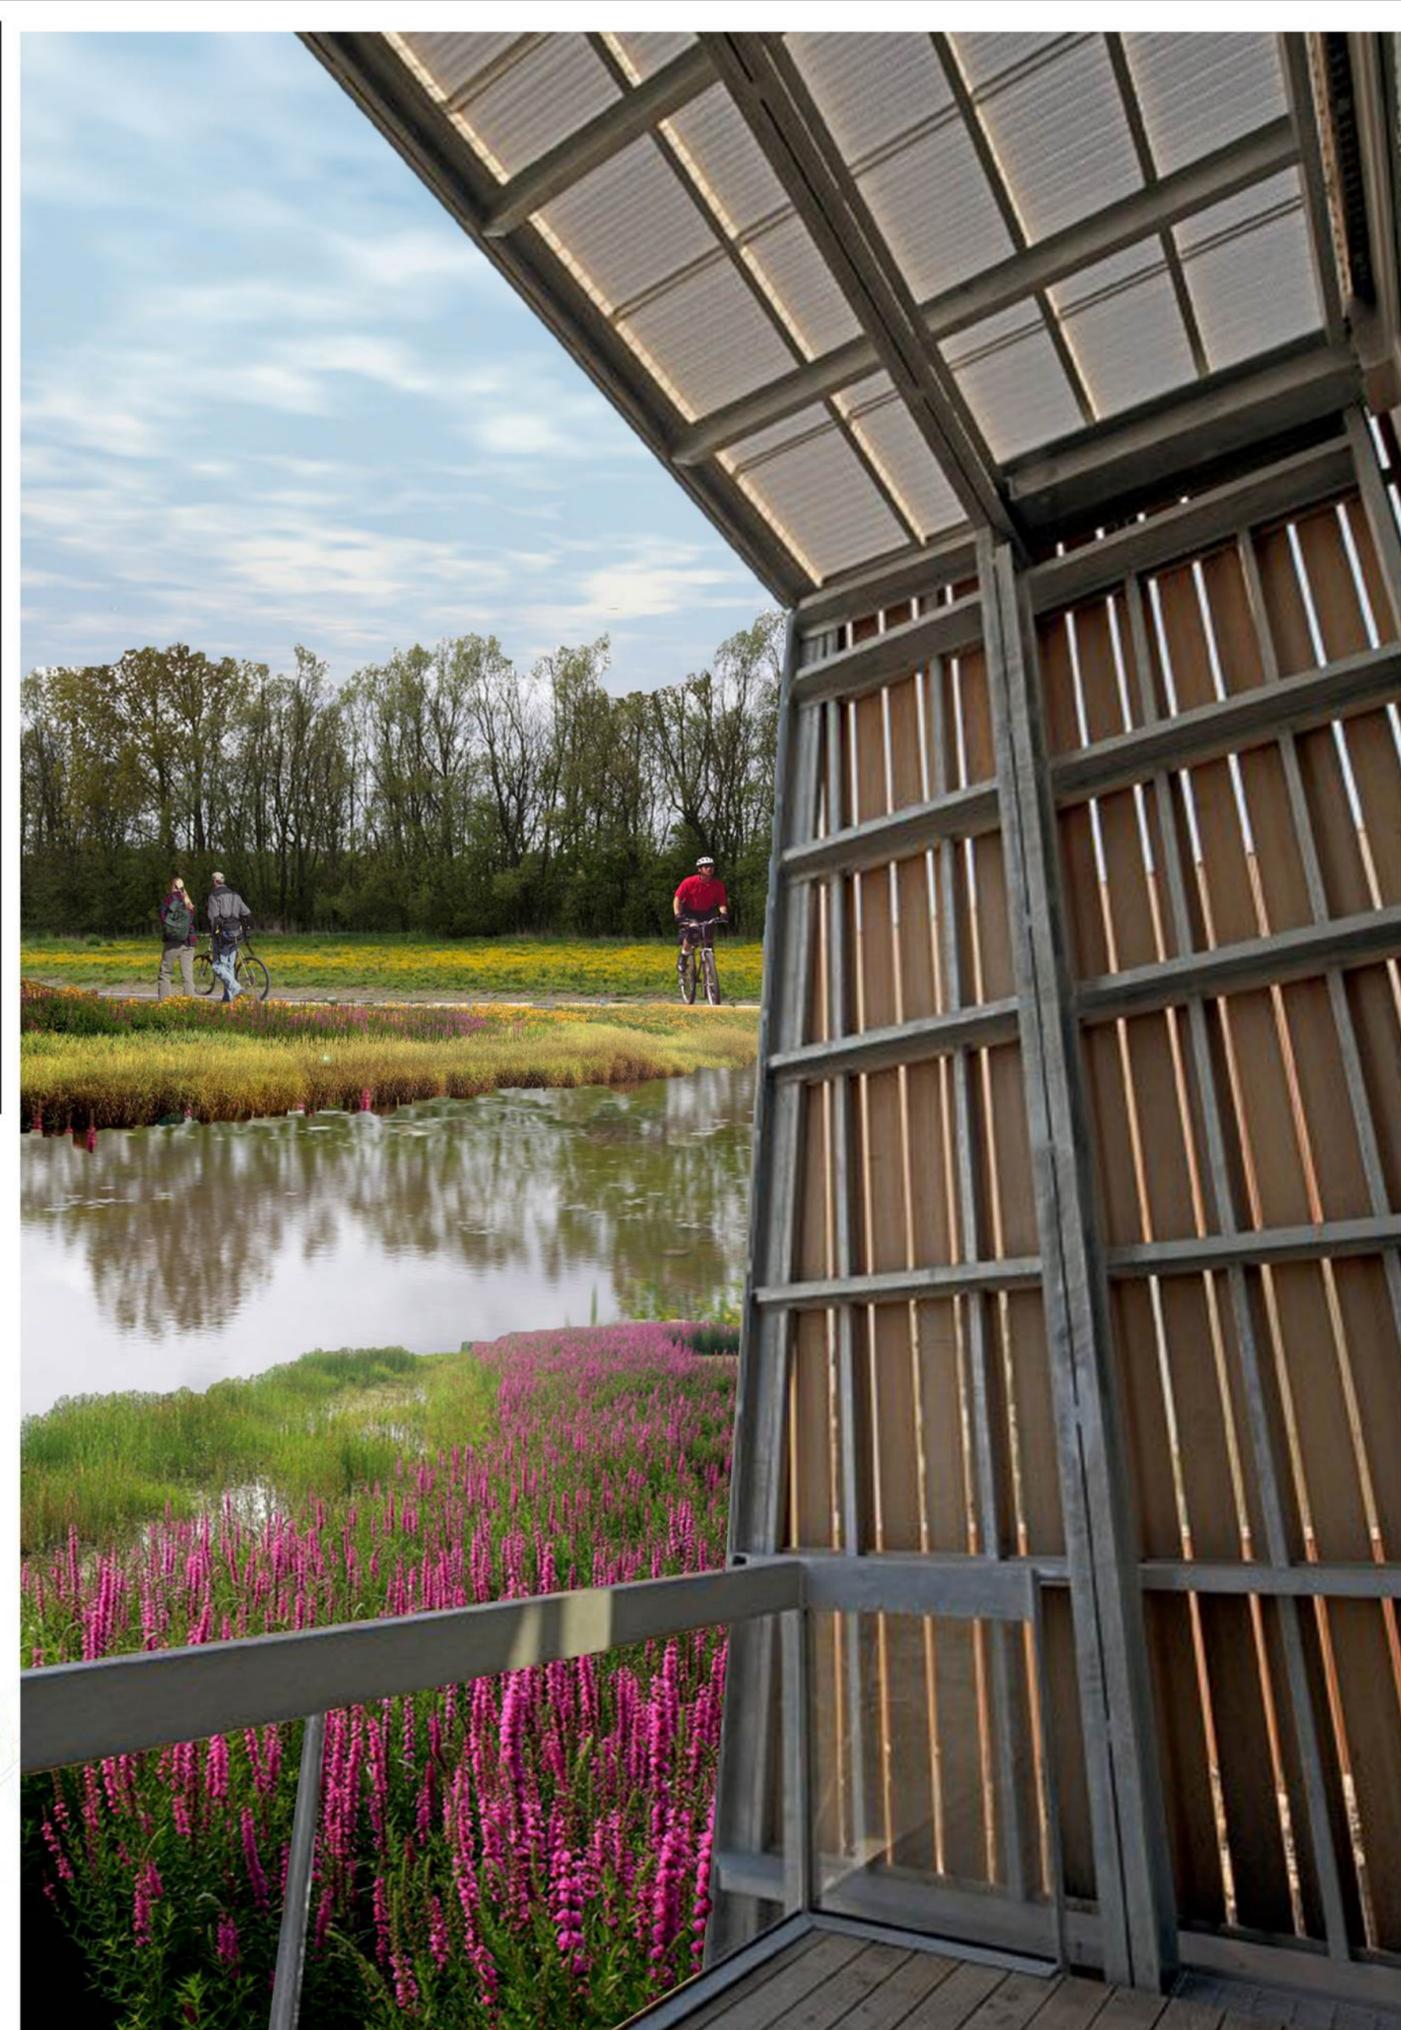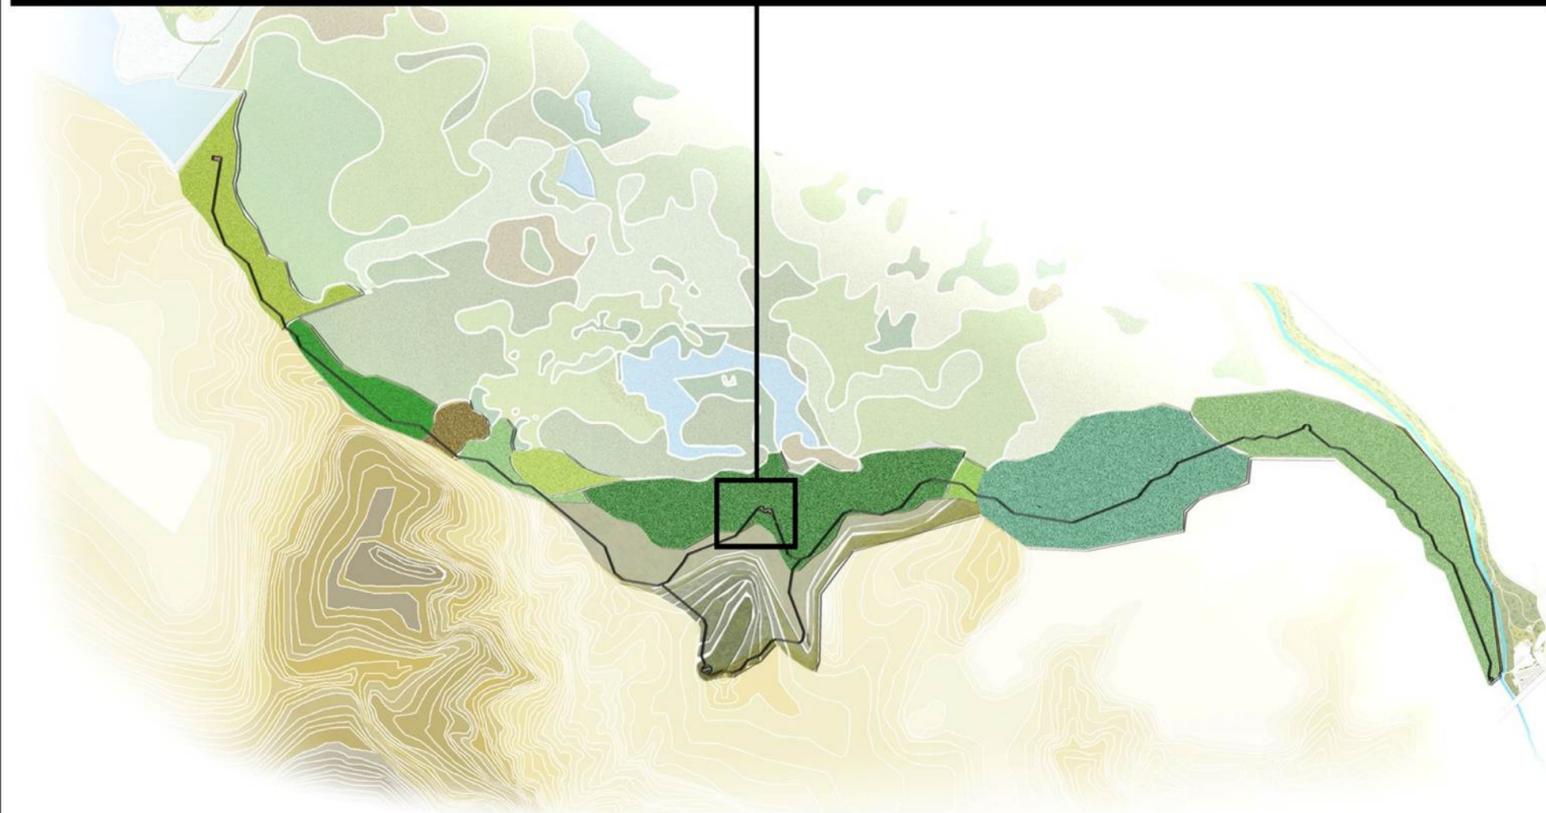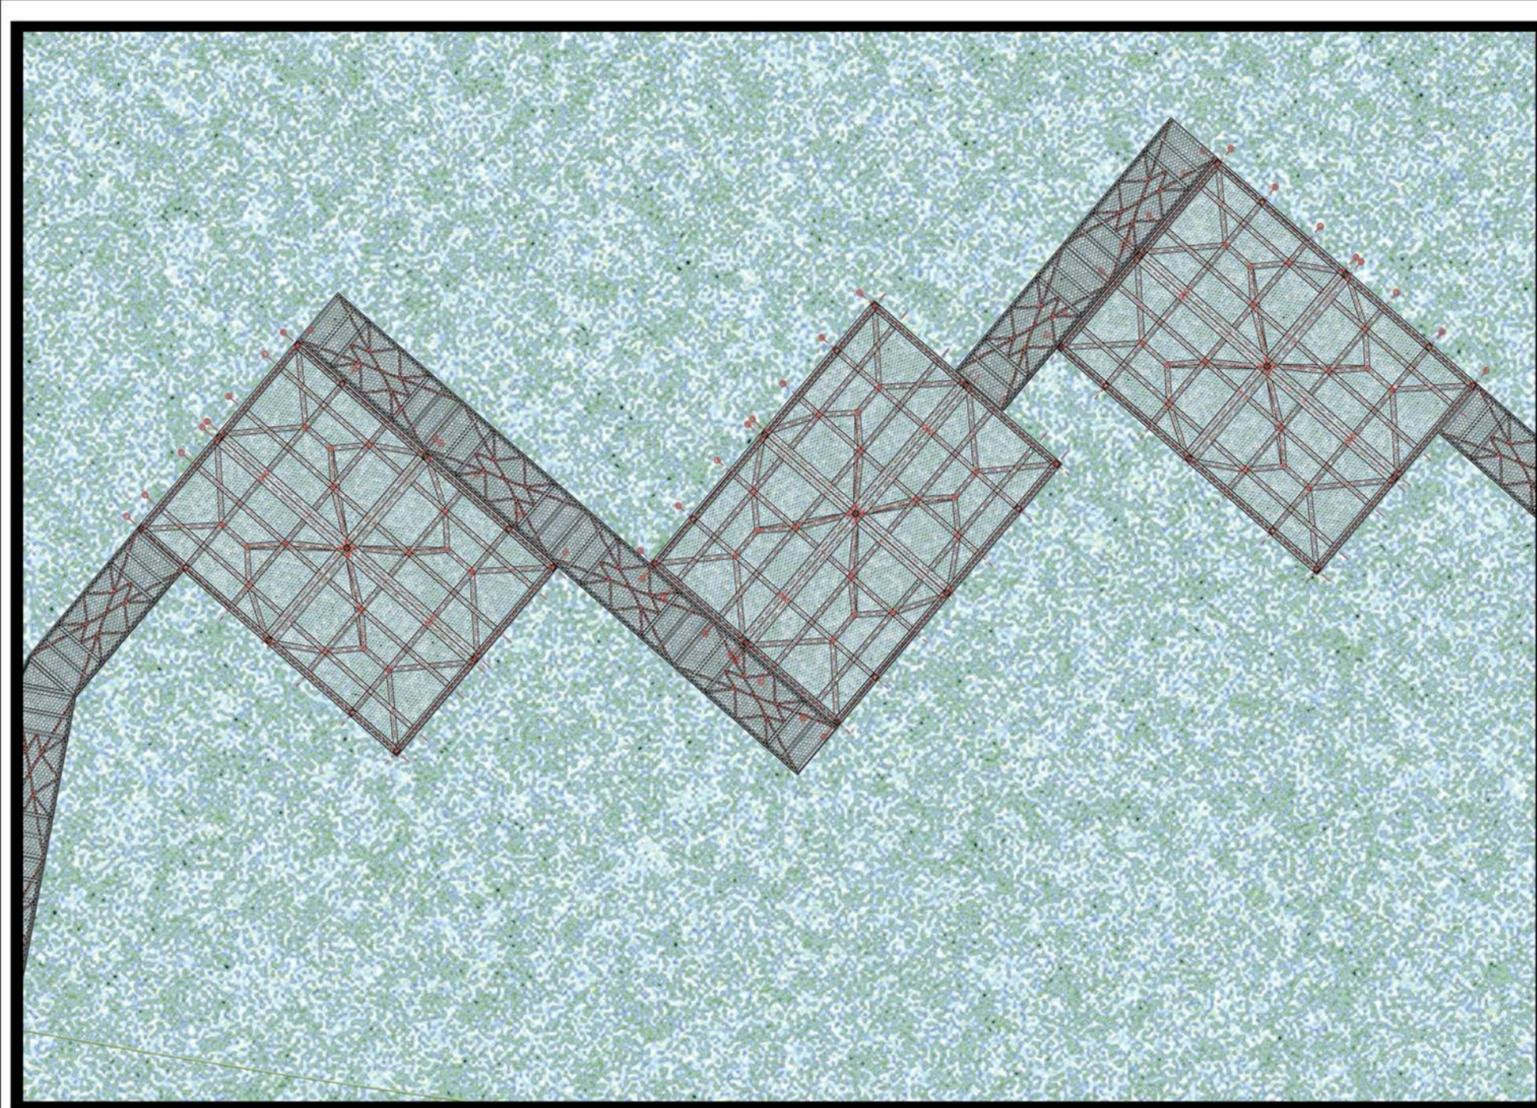

**PROYECTO CONSTRUCCIÓN ESTACIÓN 2**

CONSTRUCCIÓN  
ESTACIÓN 3

CONSTRUCCIÓN  
ESTACIÓN 2

RECUPERACIÓN  
AMBIENTAL  
DE CANTERAS

CONSTRUCCIÓN  
MIRADOR

PROYECTO DE AMPLIACIÓN DE LA  
RONDA DEL HUMEDAL

