




CONSTRUCCIÓN ESTACIÓN 4

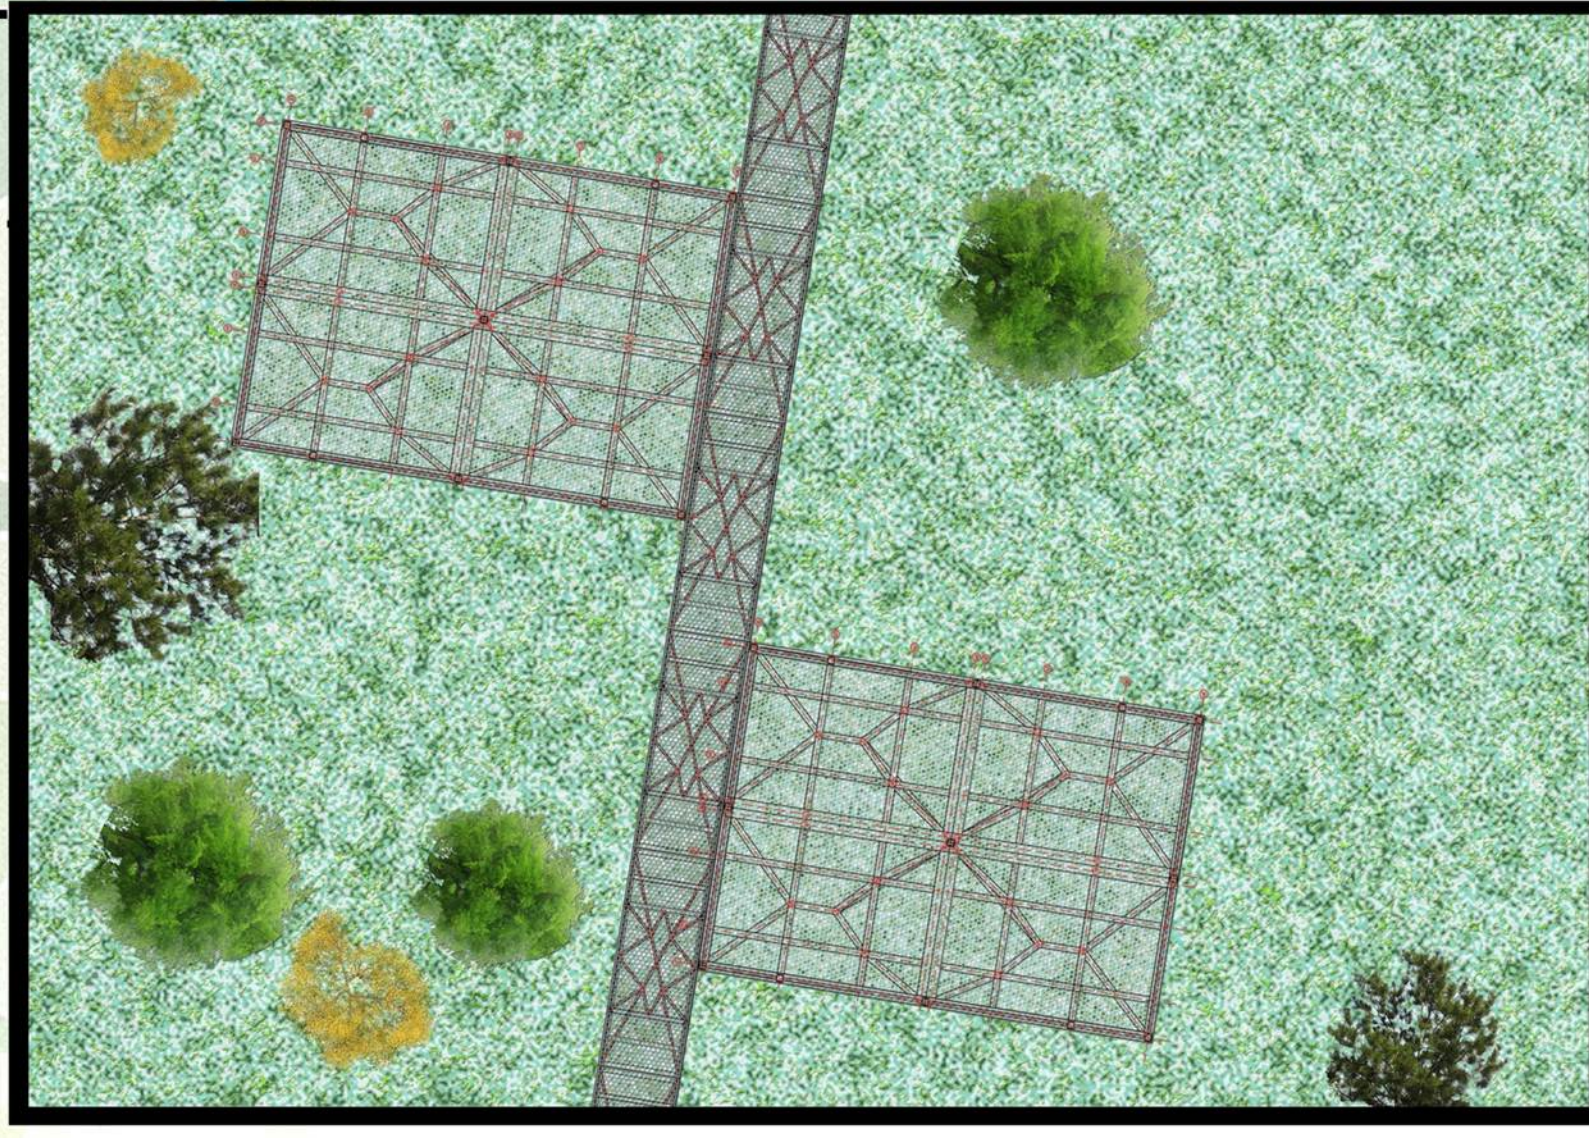

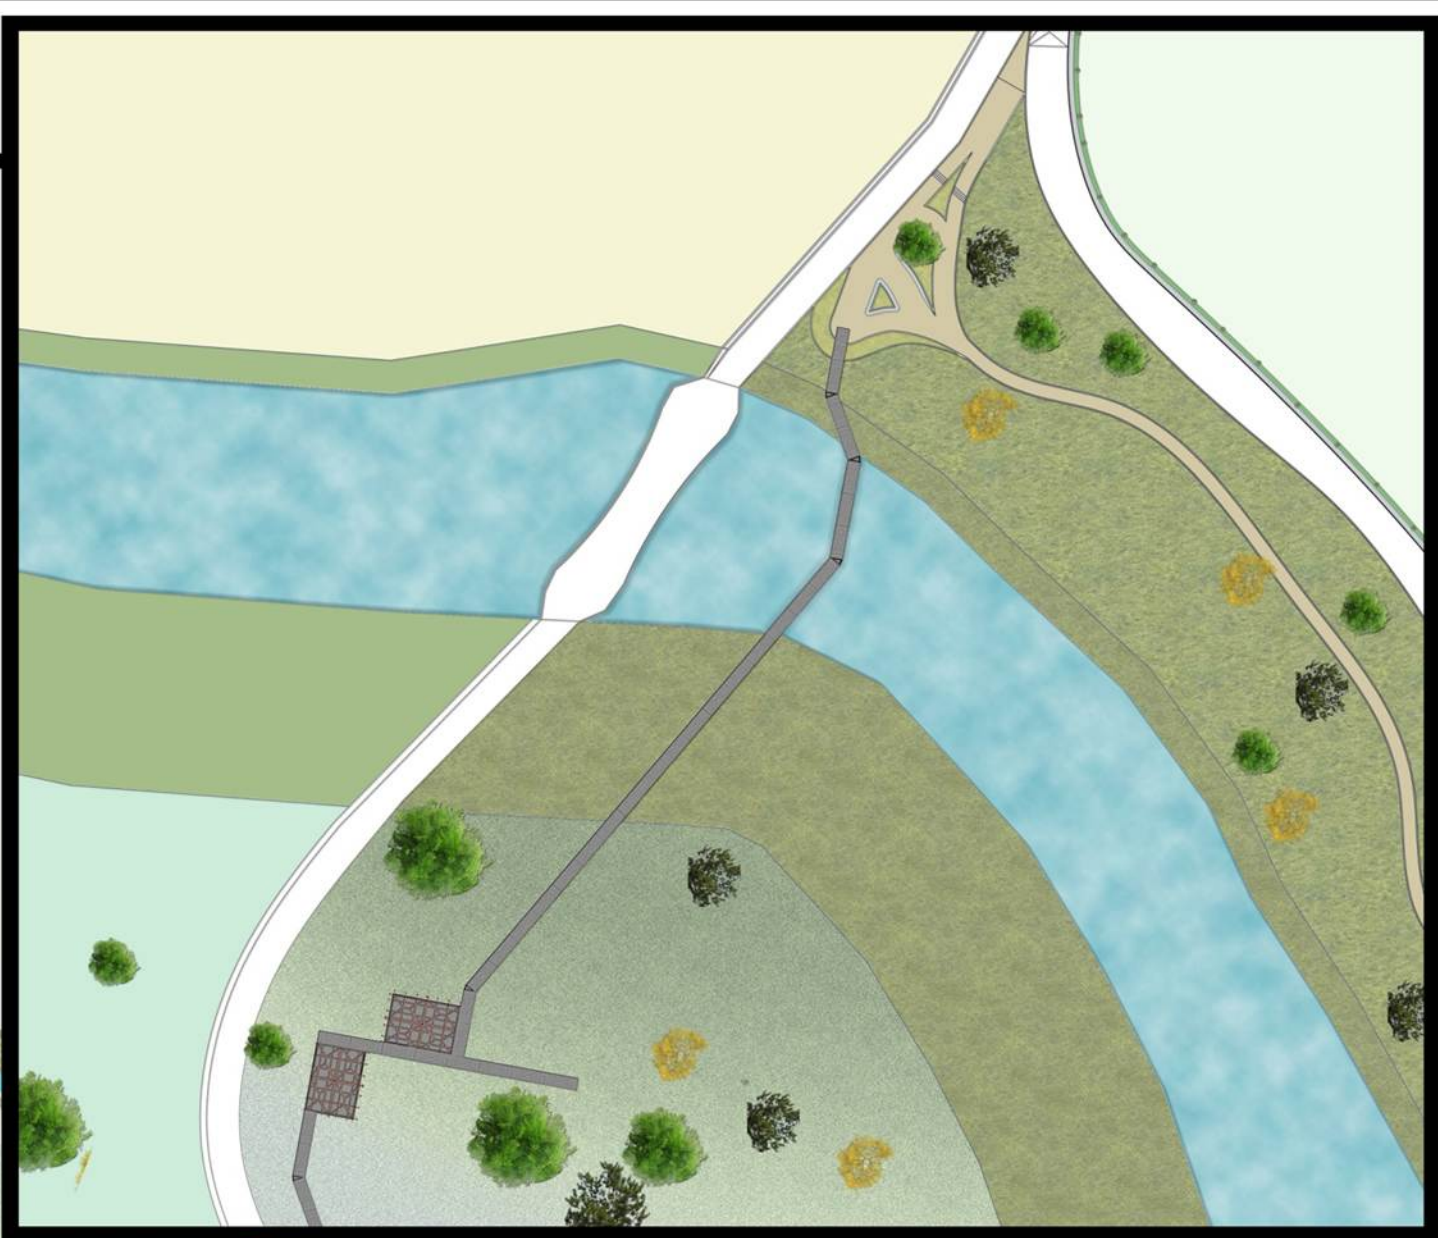

**CONSTRUCCIÓN ACCESO
BARRO BLANCO**

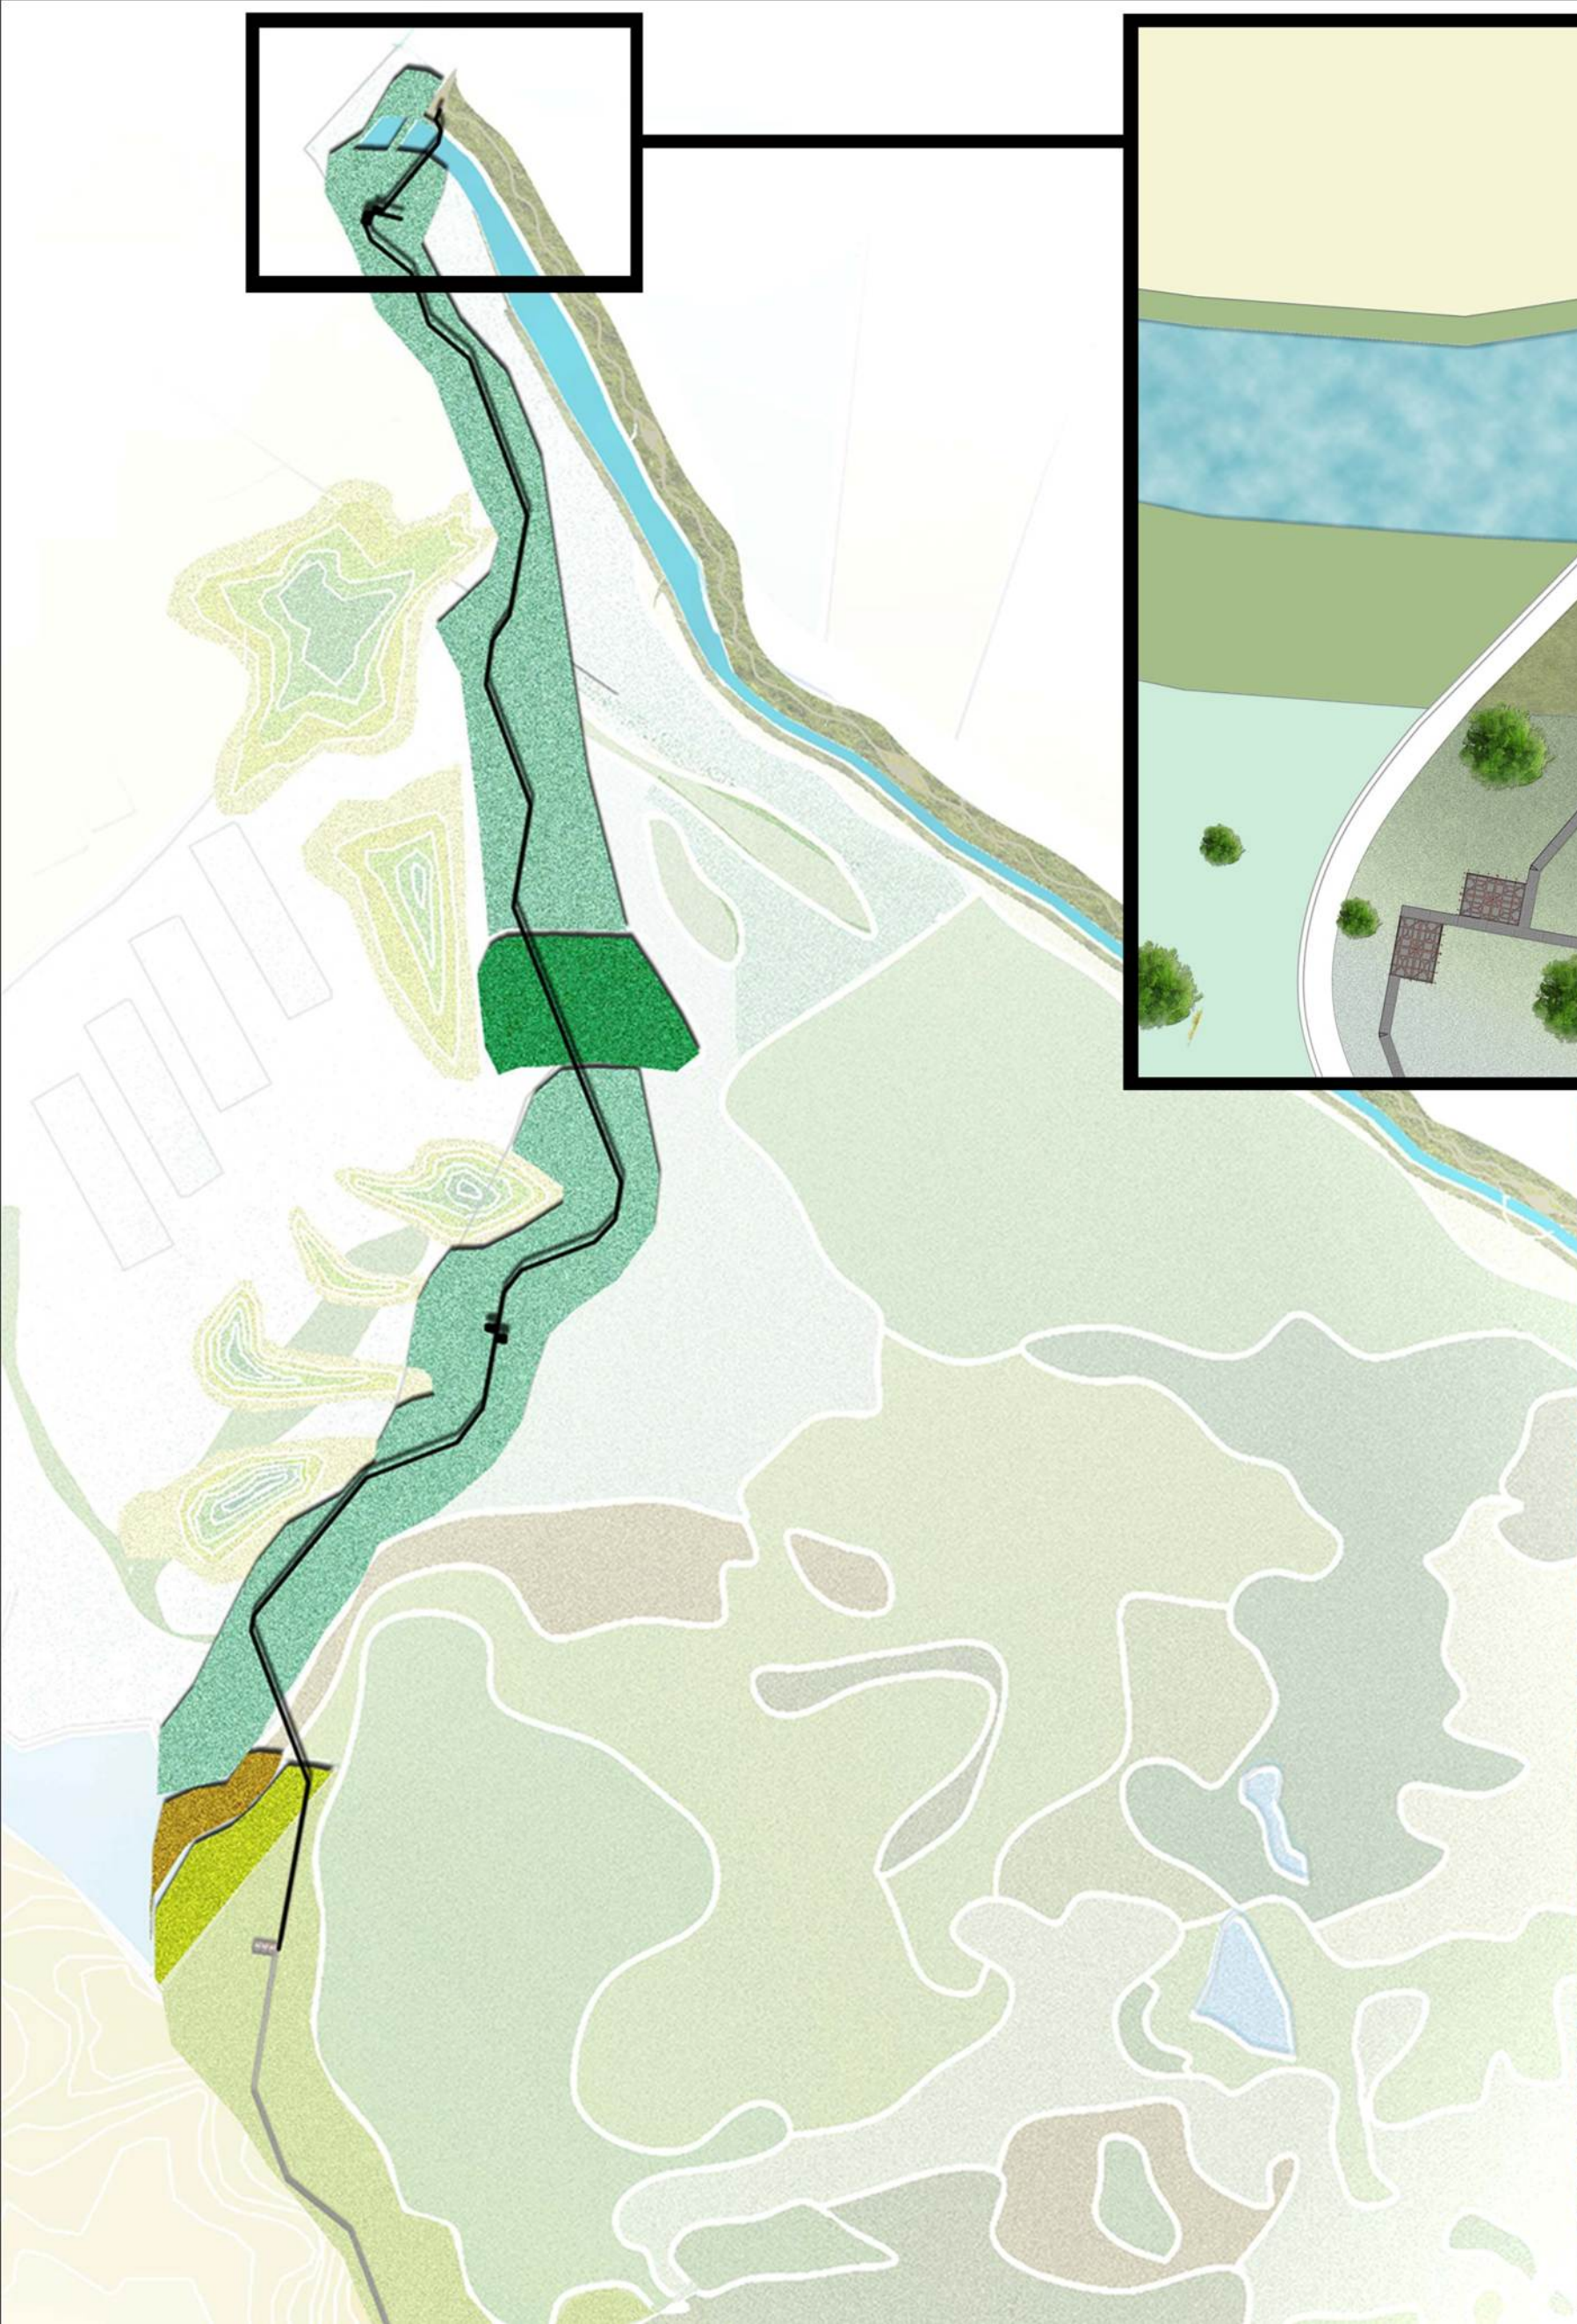

PROYECTO AMPLIACIÓN DE LA RONDA DEL HUMEDAL

RECORRIDO
4.347 M2

AMPLIACIÓN
272.995 M2

