



# CENTRO CULTURAL DEL PARQUE ILLIMANI PLANTA PRIMER NIVEL

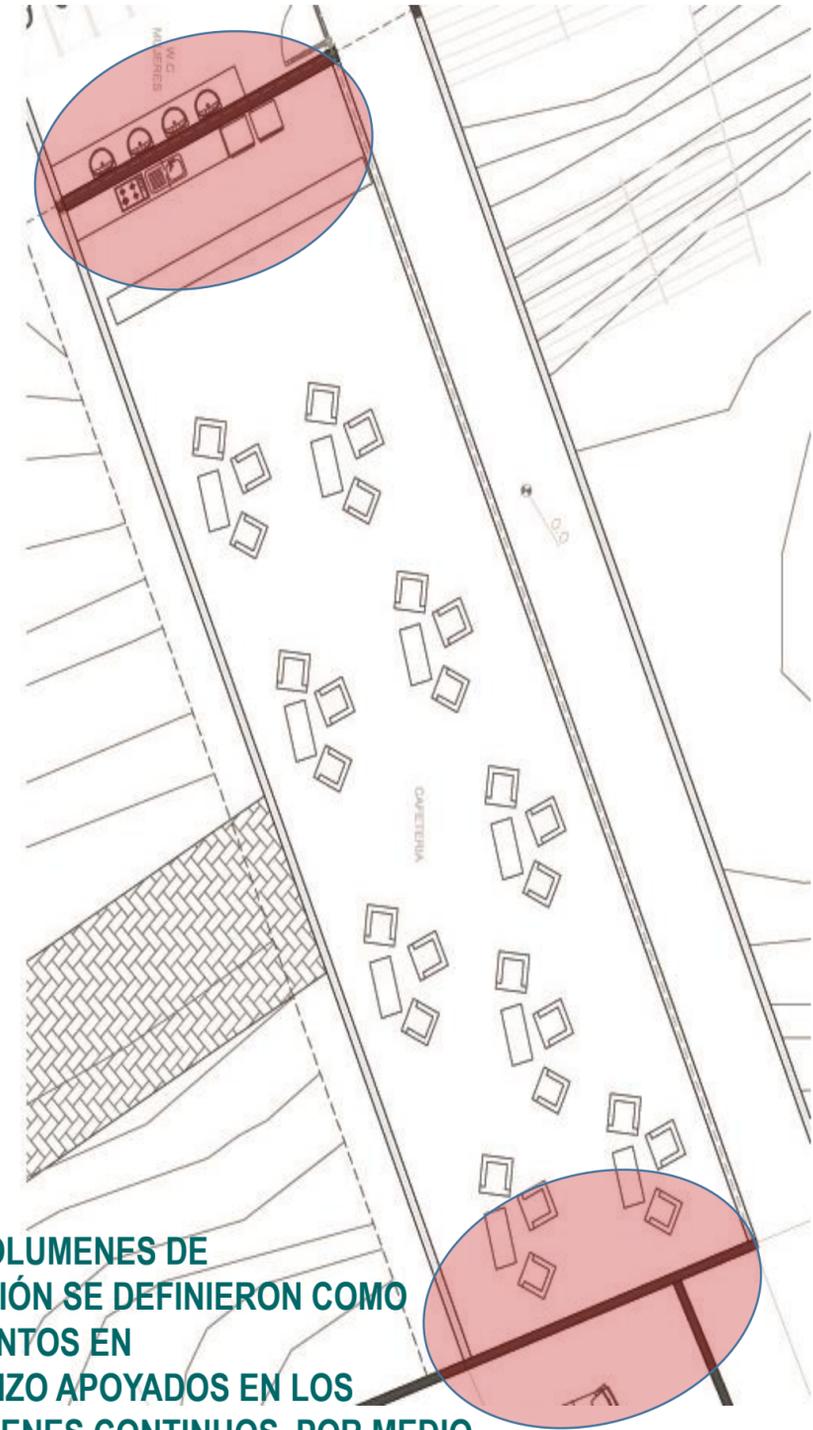


LOS VOLUMENES DE CONEXIÓN SE DEFINIERON COMO ELEMENTOS EN VOLADIZO APOYADOS EN LOS VOLUMENES CONTINUOS, POR MEDIO DE MUROS PORTANTES.

SE ESTABLECIERON ESTRUCTURAS APORTICADAS INDEPENDIENTES PARA LOS 3 VOLUMENES.





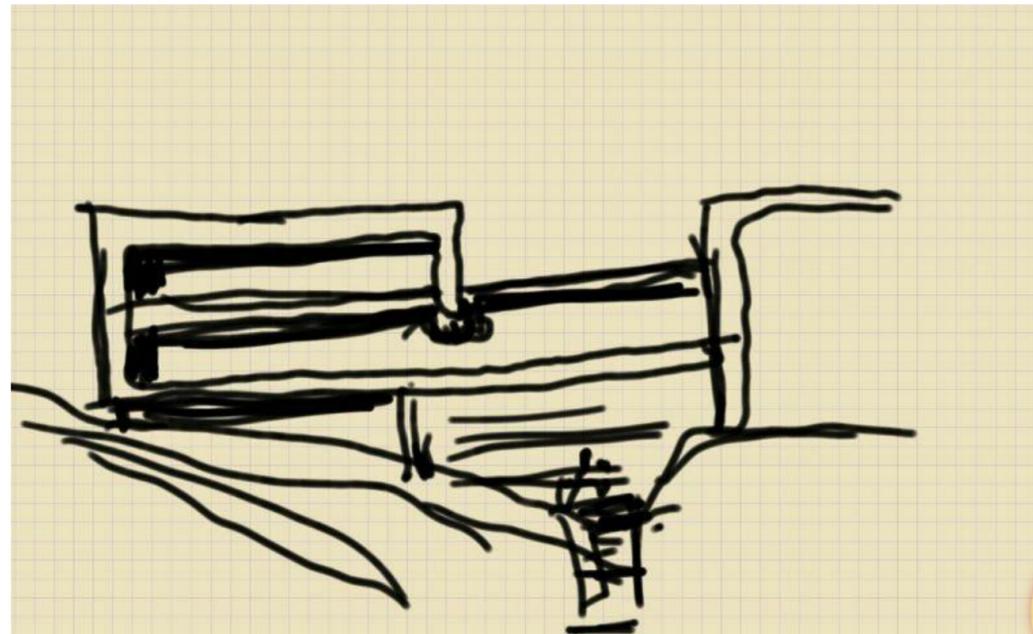

COMO ELEMENTOS DE FACHADA SE ESTABLECIERON GRANDES VENTANALES QUE PERMITERAN EL ACCESO DE LUZ DE MANERA TAL QUE FUERA POSIBLE GENERAR UNA IMPORTANTE DISMINUCION DE ENERGIA ELECTRICA.

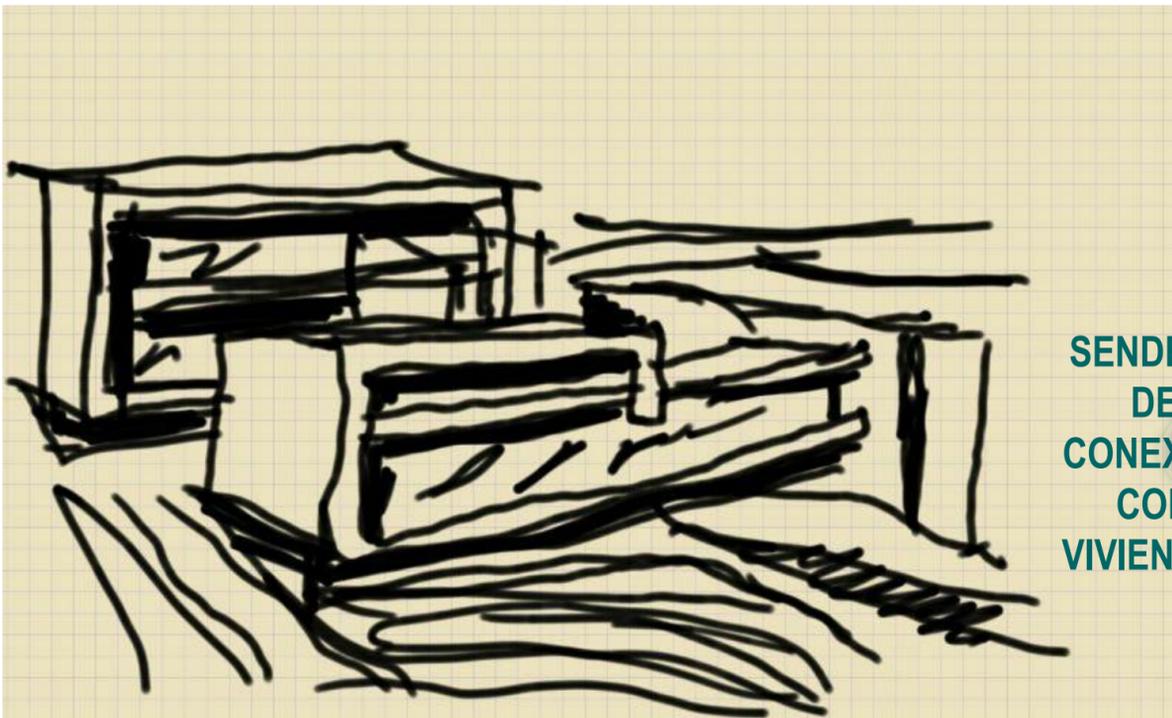

SENDERO DE CONEXIÓN CON VIVIENDAS

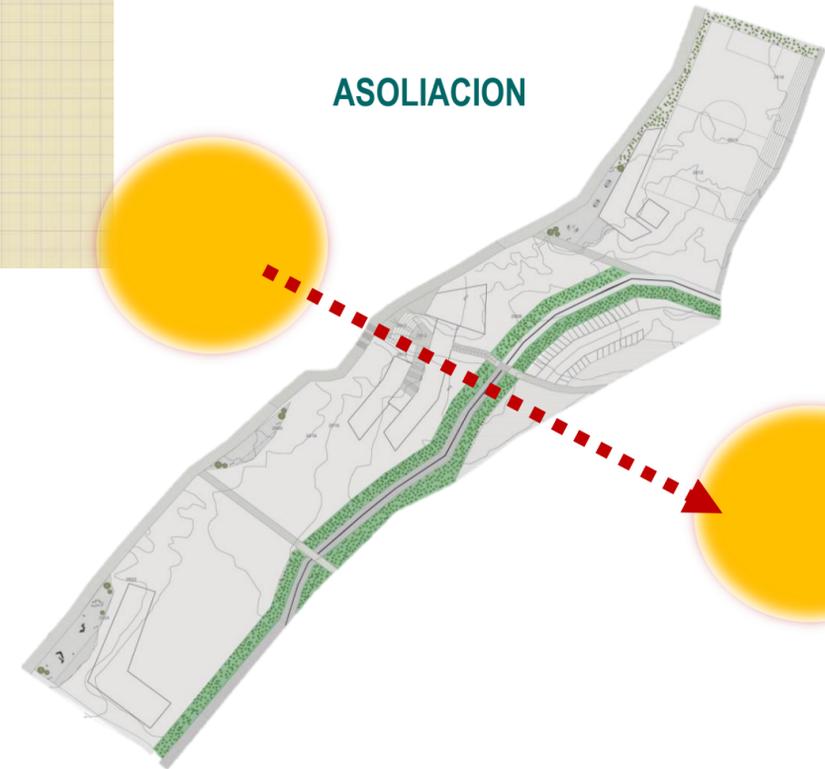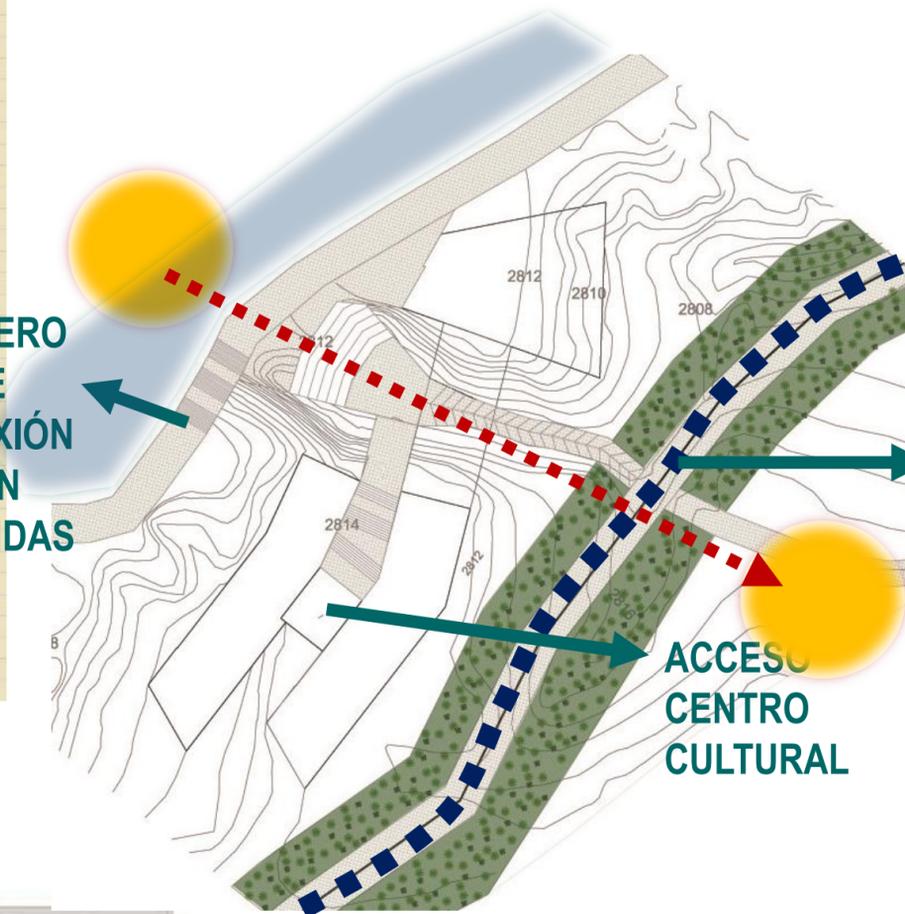

SENDERO RONDA DE RIO

ACCESO CENTRO CULTURAL

LAS FACHADAS SE ENCUENTRAN EXTRUIDAS DE LA VENTANERIA DE MANERA QUE SEA POSIBLE MANEJAR UN CONTRO FRENTE AL INGRESO DIRECTO DEL SOL.

FACHADA OCCIDENTAL

