


CENTRO CULTURAL DEL PARQUE ILLIMANI PLANTA PRIMER NIVEL

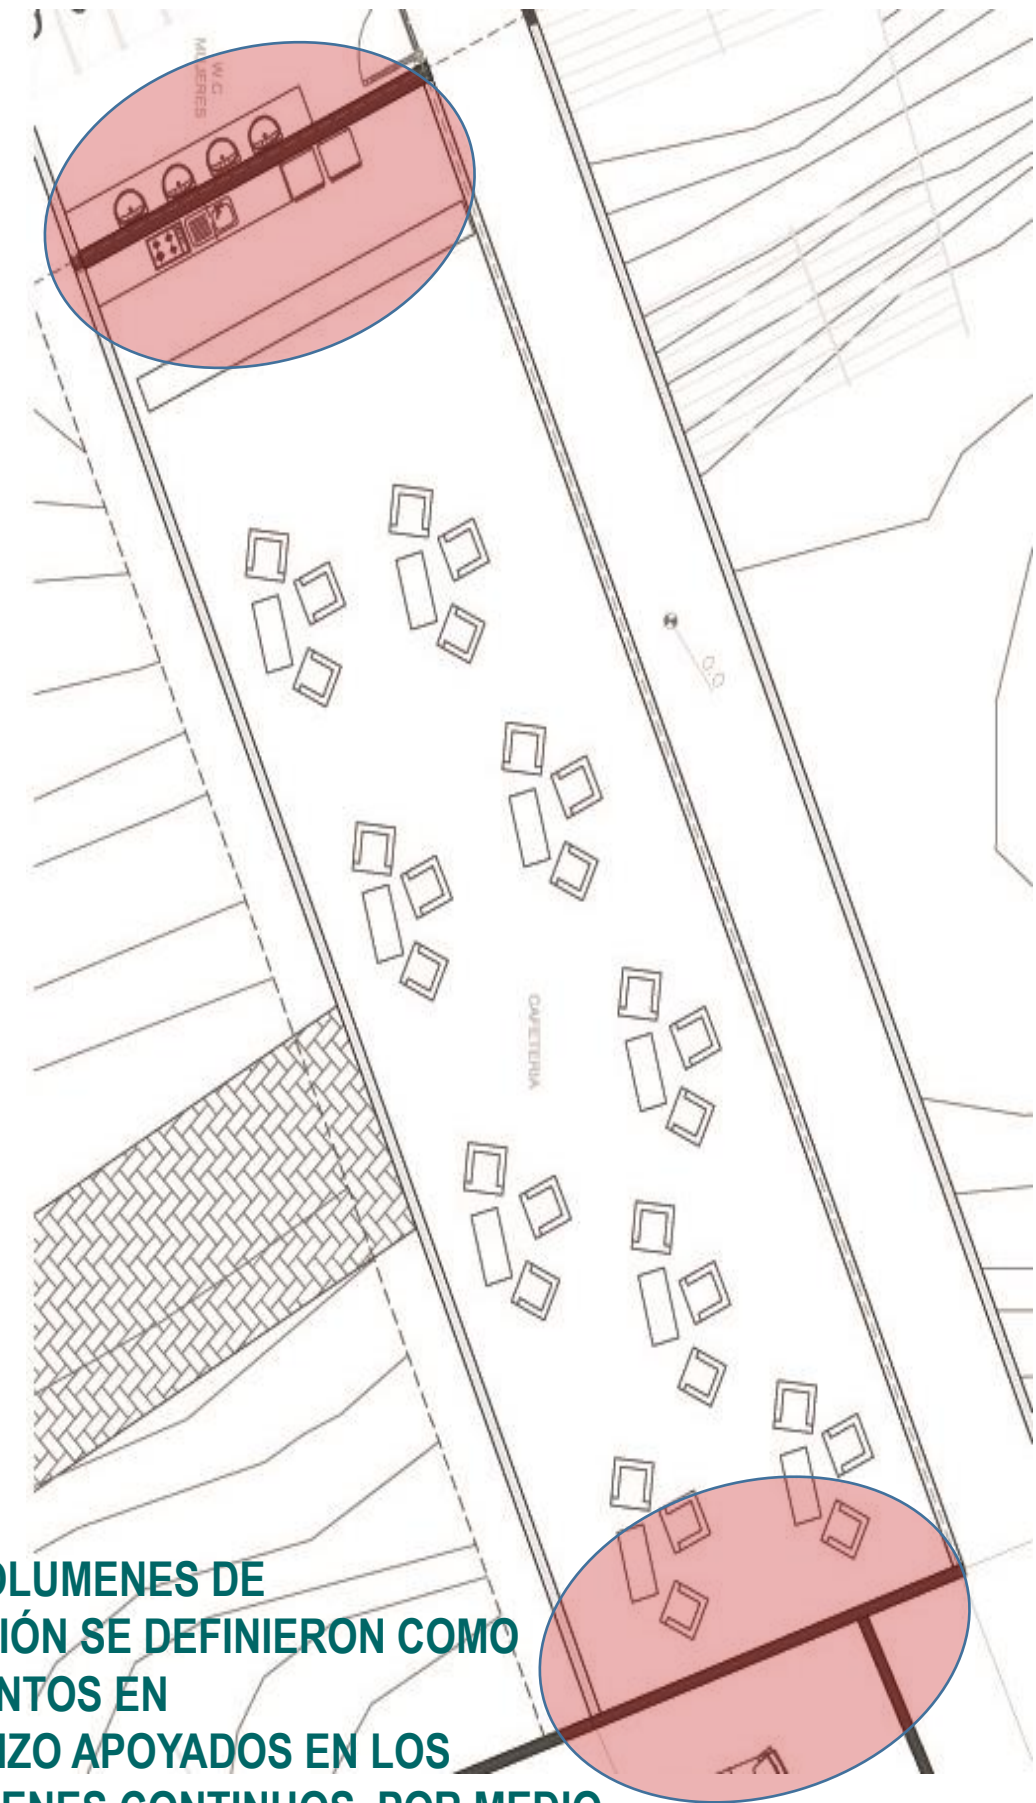

LOS VOLUMENES DE CONEXIÓN SE DEFINIERON COMO ELEMENTOS EN VOLADIZO APOYADOS EN LOS VOLUMENES CONTINUOS, POR MEDIO DE MUROS PORTANTES.

SE ESTABLECIERON ESTRUCTURAS APORTICADAS INDEPENDIENTES PARA LOS 3 VOLUMENES.



CORTE 1-1

