


DETALLE FRANJAS - PEATONALES.

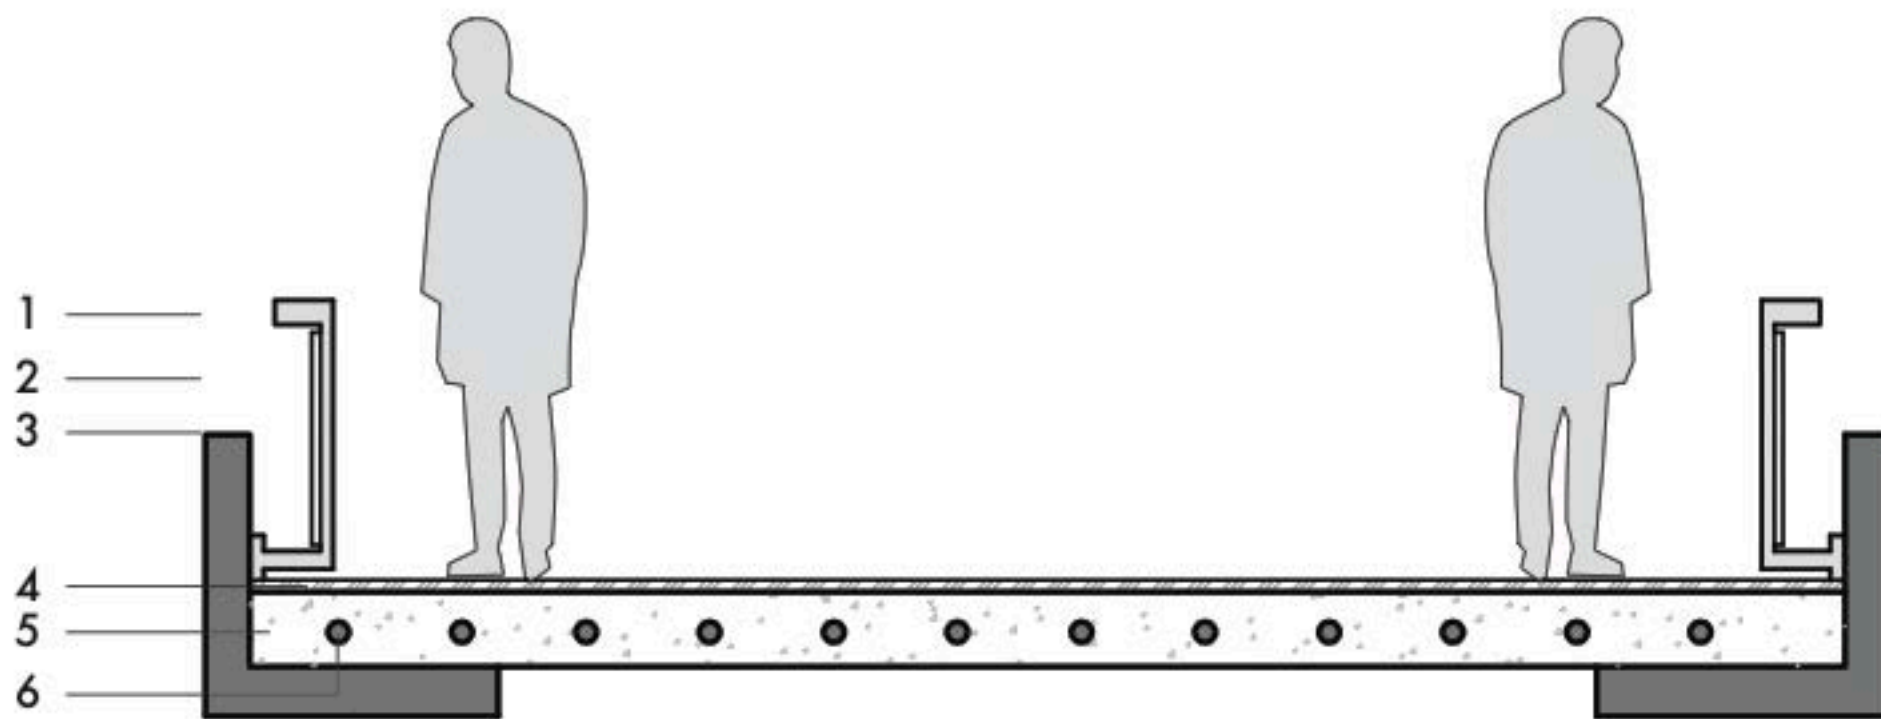


ESC 1 : 20

- 1 Baranda - Perfilera Metalica
- 2 Vidrio Templado
- 3 Estructura en Acero

- 4 Acabado - Concreto Arq. a la vista
- 5 Placa entrepiso - concreto reforzado
- 6 Estructura - Maya electrosoldada

DETALLE FRANJAS - CUBIERTAS VERDES

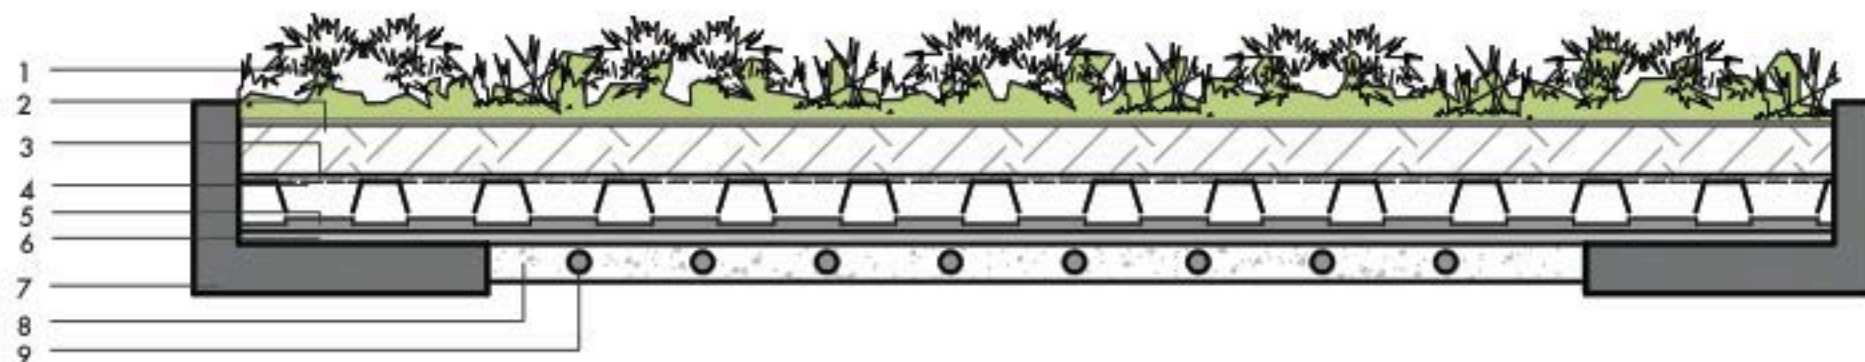

ESC 1 : 20

- | | | |
|--------------|--------------------------------------|----------------------------------|
| 1 Vegetacion | 4 Sistema Almacenamiento | 7 Placa Entrepiso Concreto Ref. |
| 2 Sustrato | 5 Canalizacion y Barrera Anti raices | 8 Estructura Maya electrosoldada |
| 3 Geotextil | 6 Impermeabilizante | |