


PROPUESTA URBANA

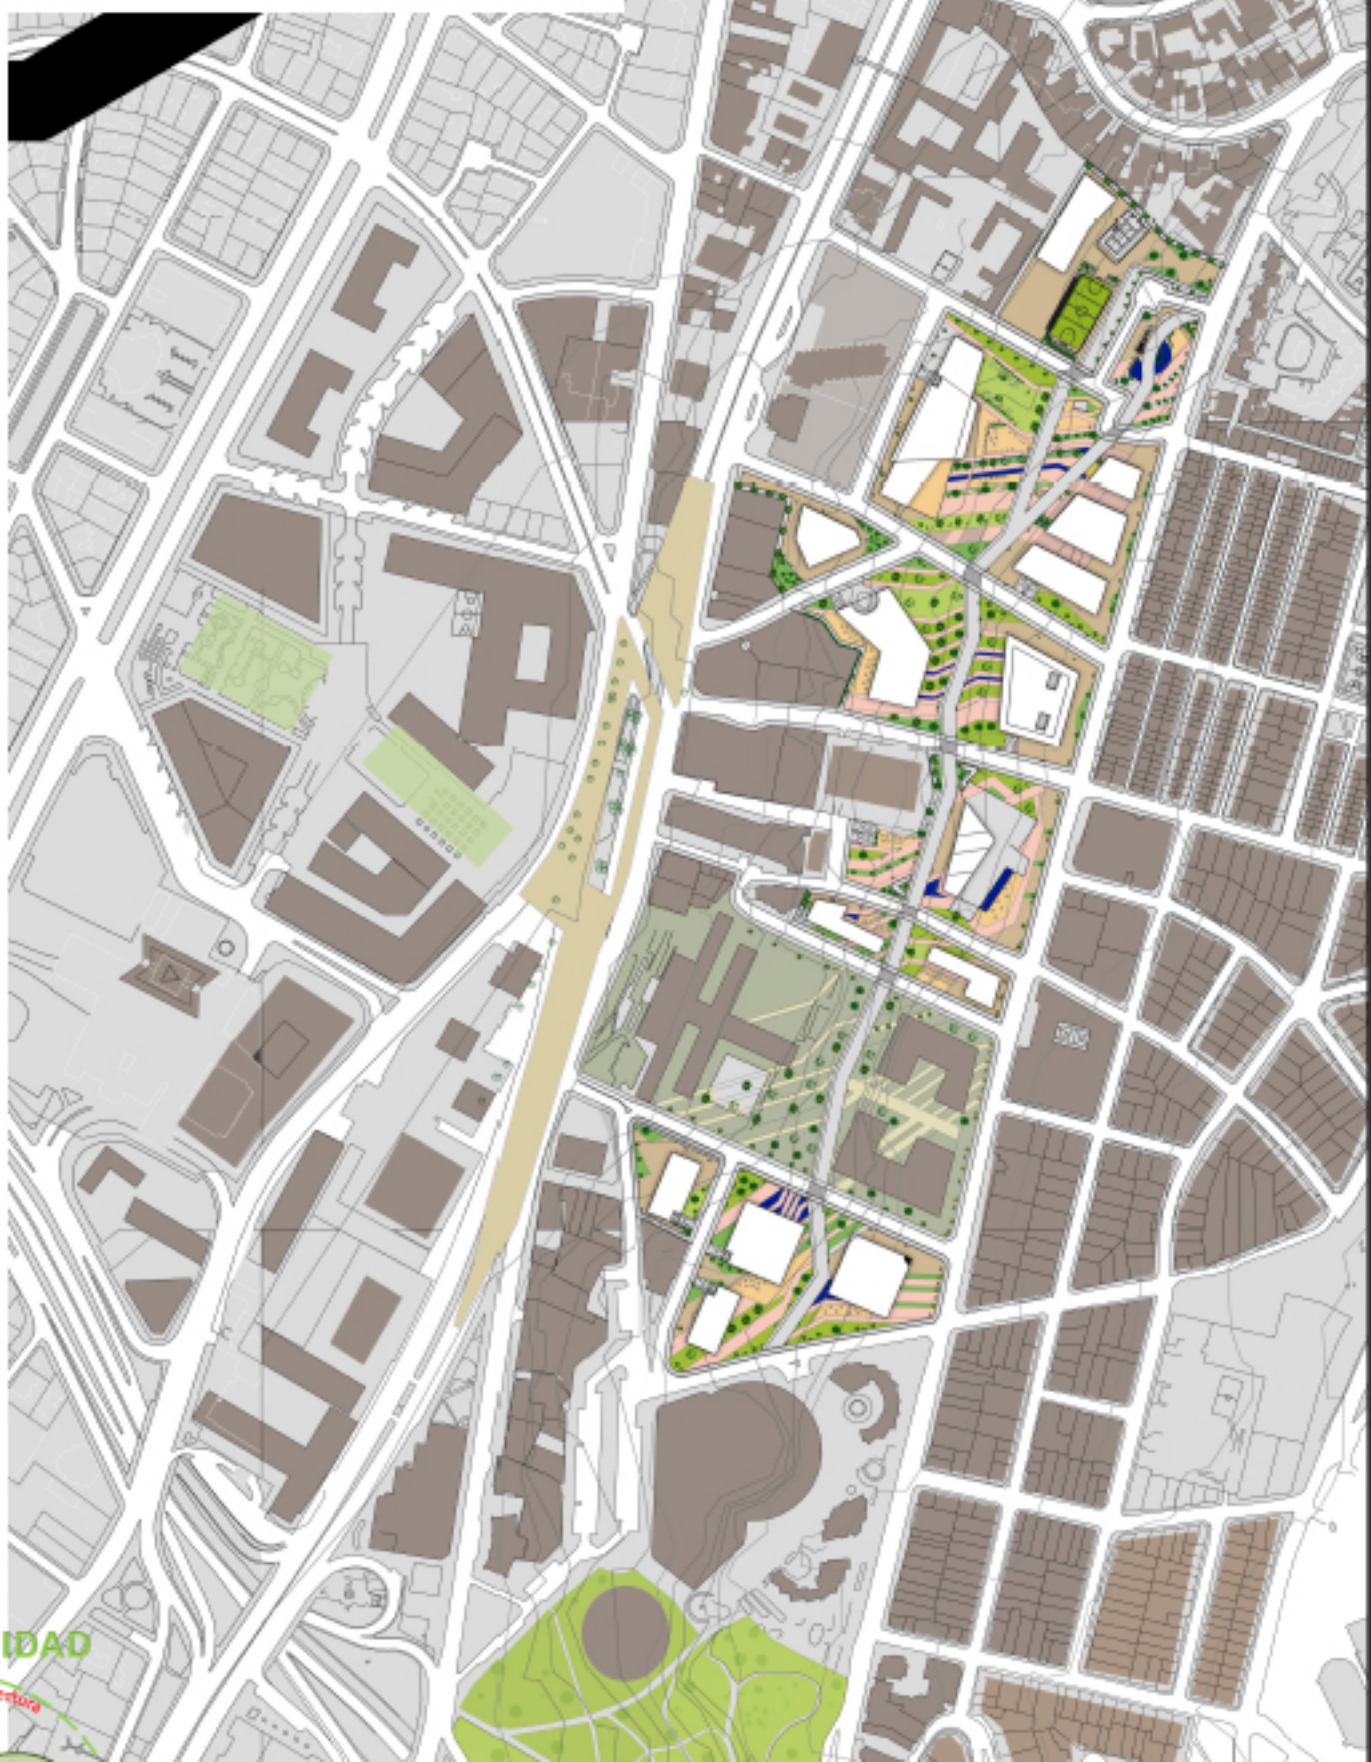

IDAD

ectura