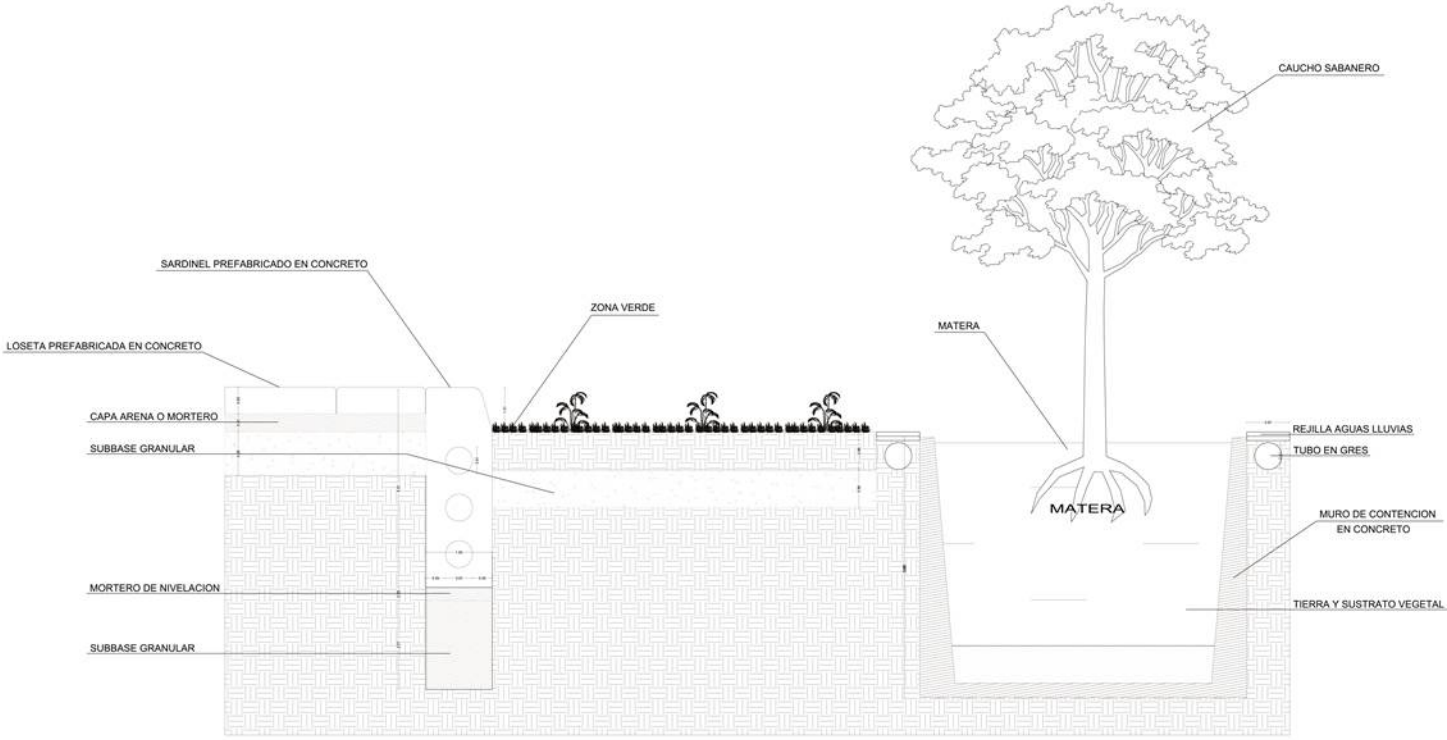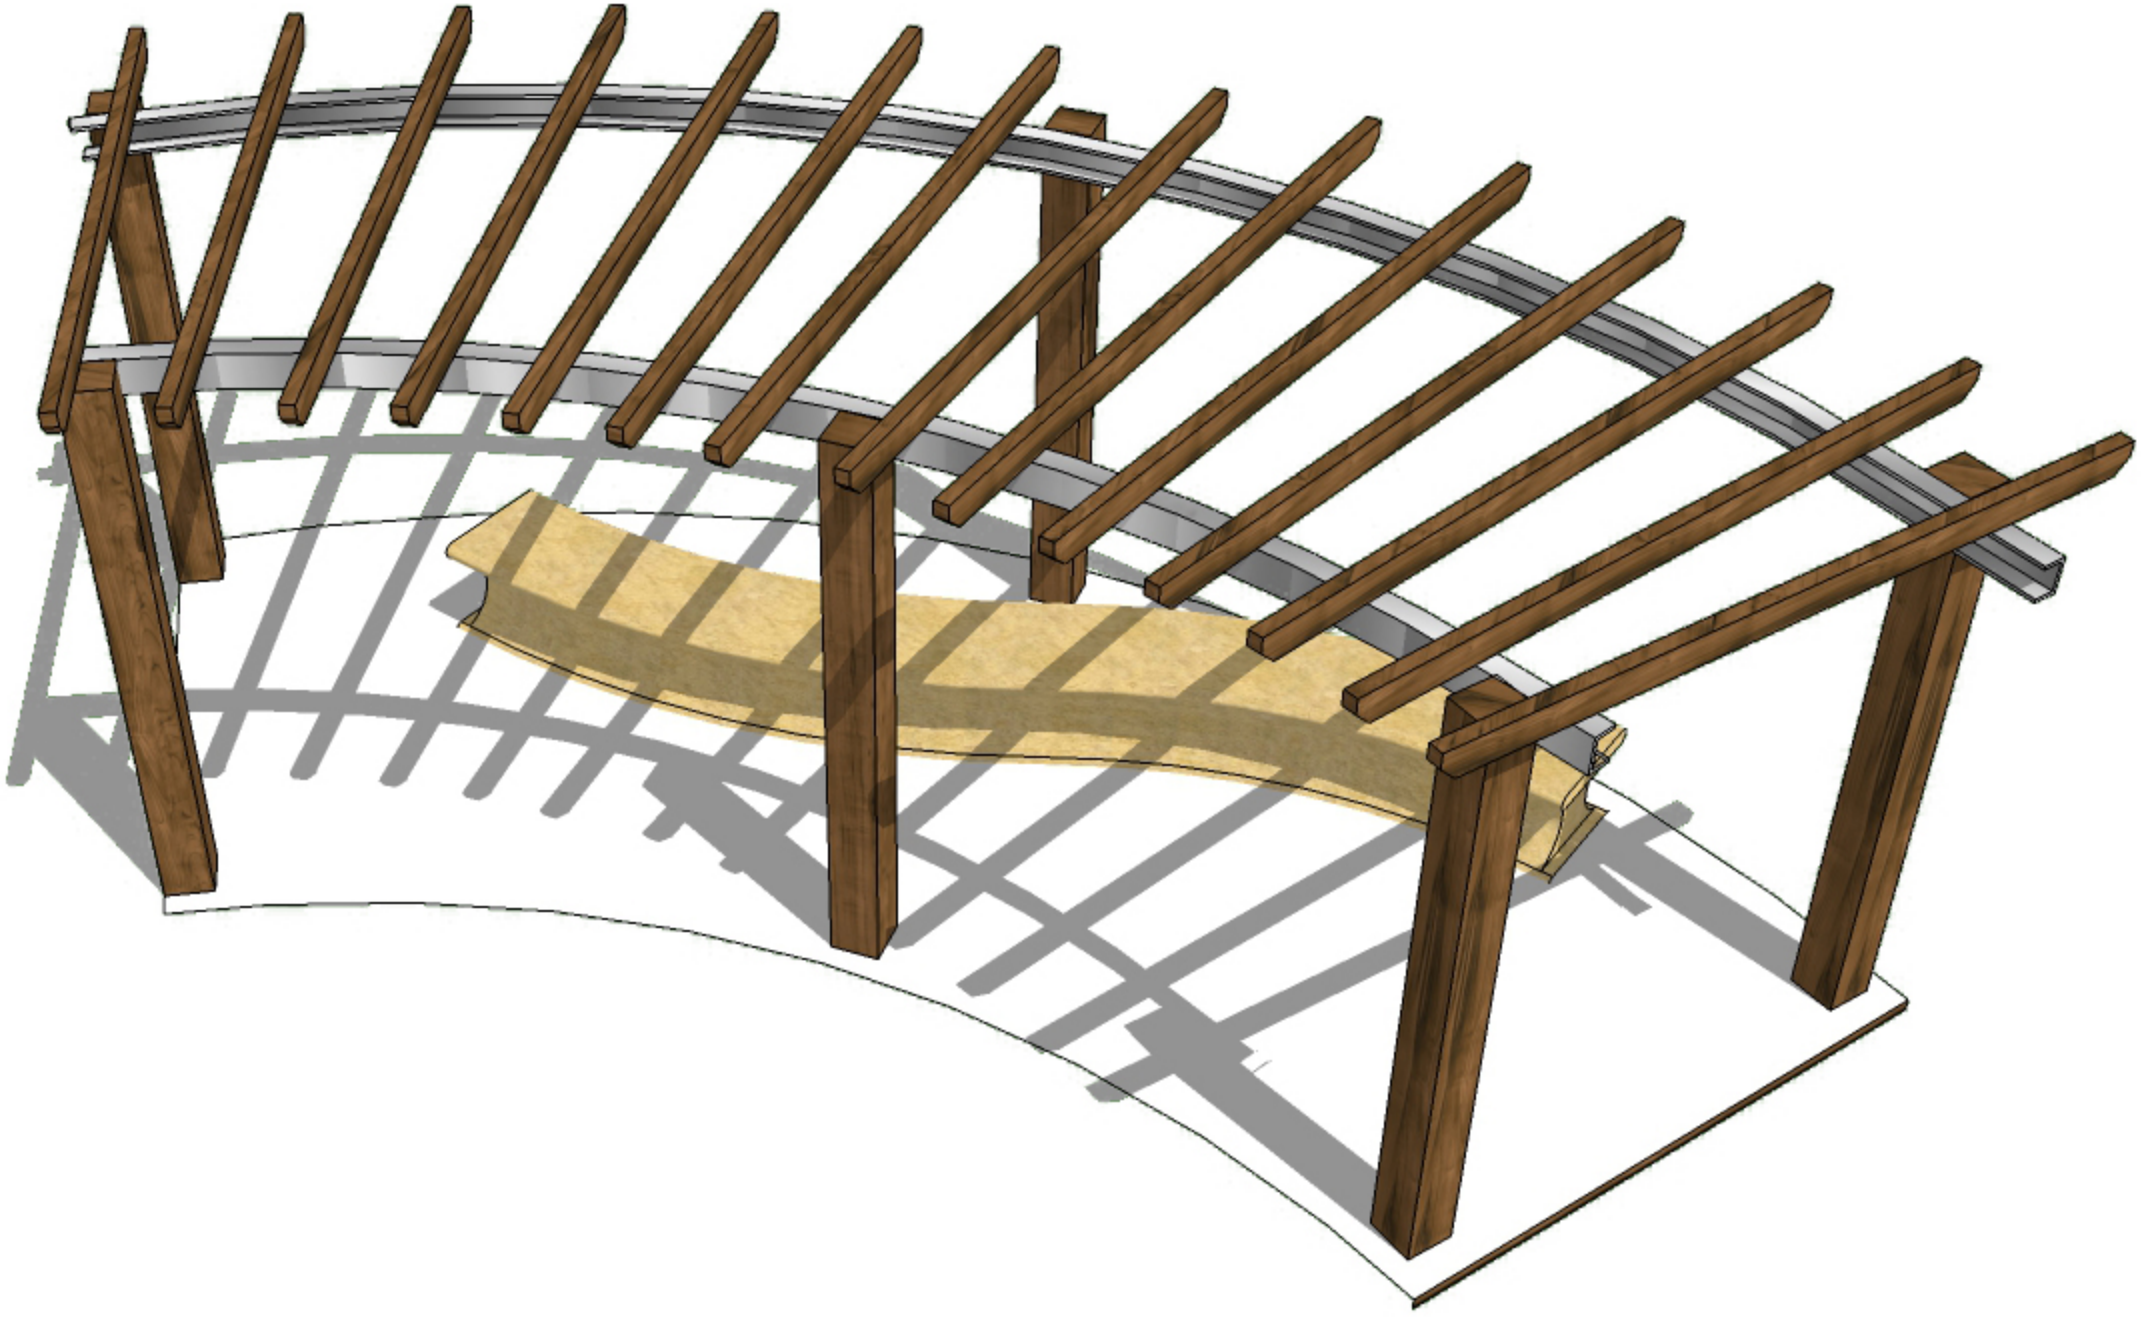
CAUCHO SABANERO
SARDINEL PREFABRICADO EN CONCRETO
ZONA VERDE
MATERA
LOSETA PREFABRICADA EN CONCRETO
CAPA ARENA O MORTERO
SUBBASE GRANULAR
REJILLA AGUAS LLUVIAS
TUBO EN GRES
MATERA
MURO DE CONTENCION
EN CONCRETO
MORTERO DE NIVELACION
TIERRA Y SUSTRATO VEGETAL
SUBBASE GRANULAR