

# FACHADAS/ C O R T E S

## TIPO DE VIVIENDA 1

## TIPO DE VIVIENDA 2

## TIPO DE VIVIENDA 3



FACHADA FRONTAL




FACHADA FRONTAL




FACHADA FRONTAL




FACHADA LATERAL

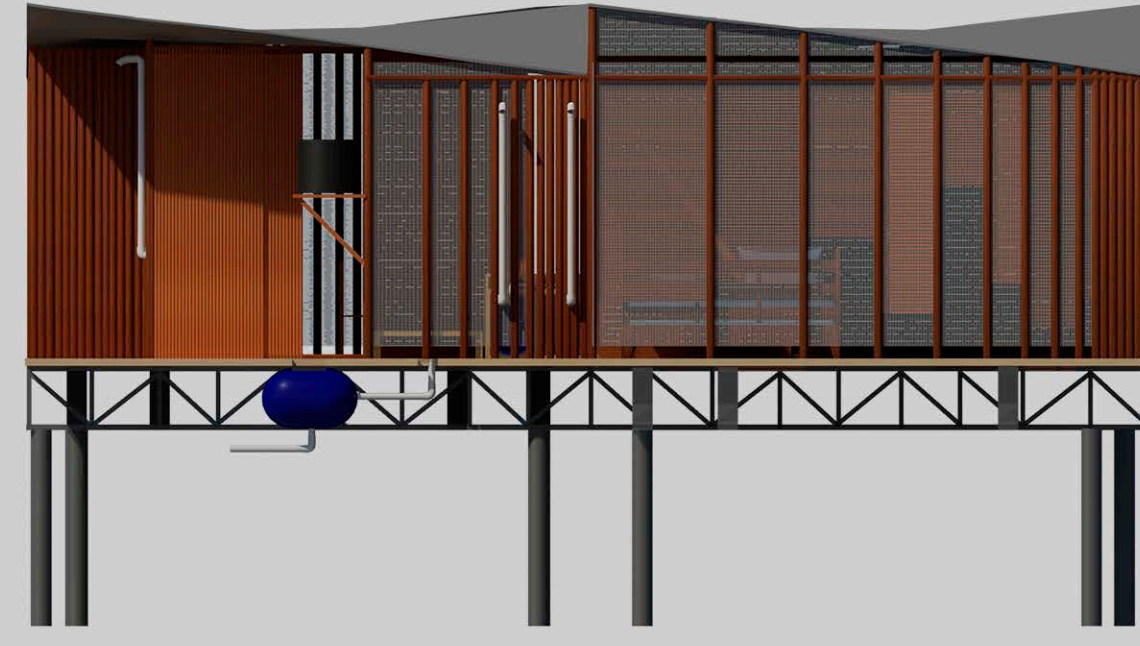


FACHADA LATERAL

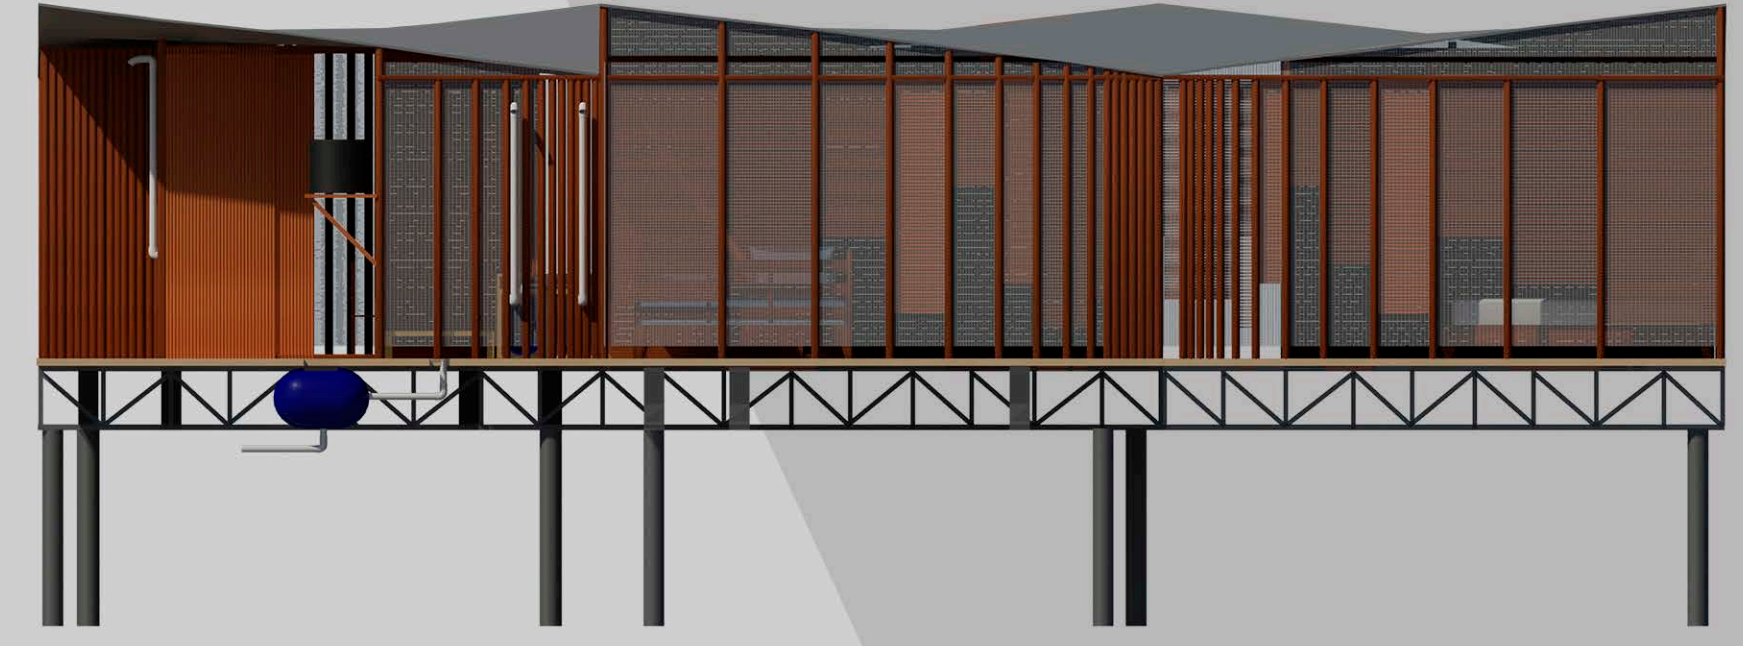


FACHADA LATERAL

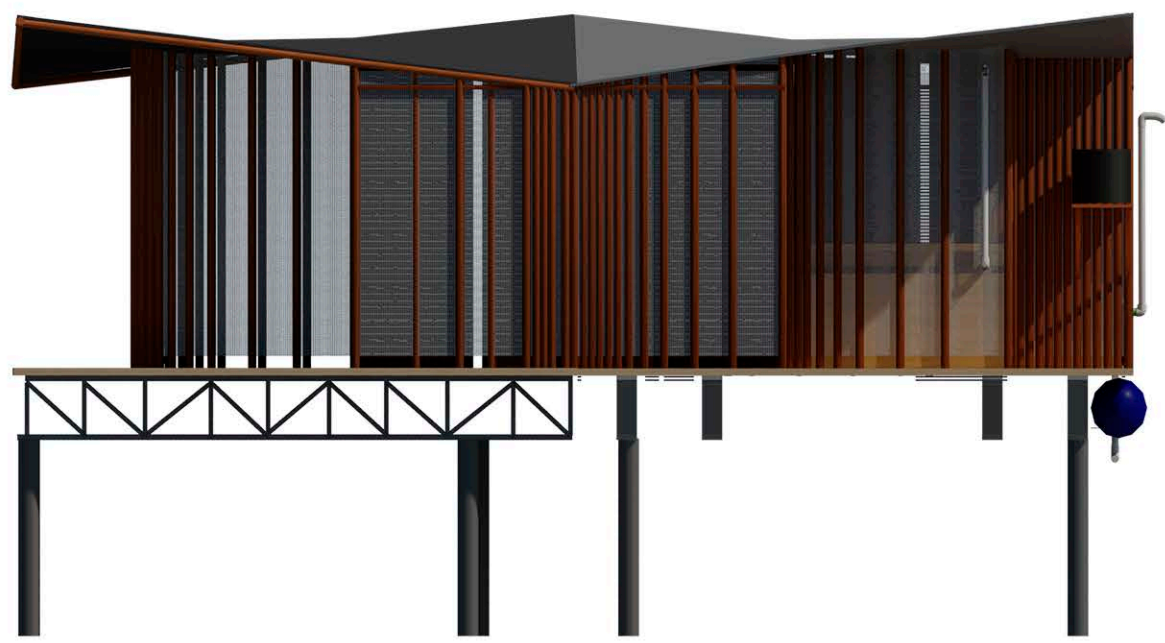

FACHADA POSTERIOR

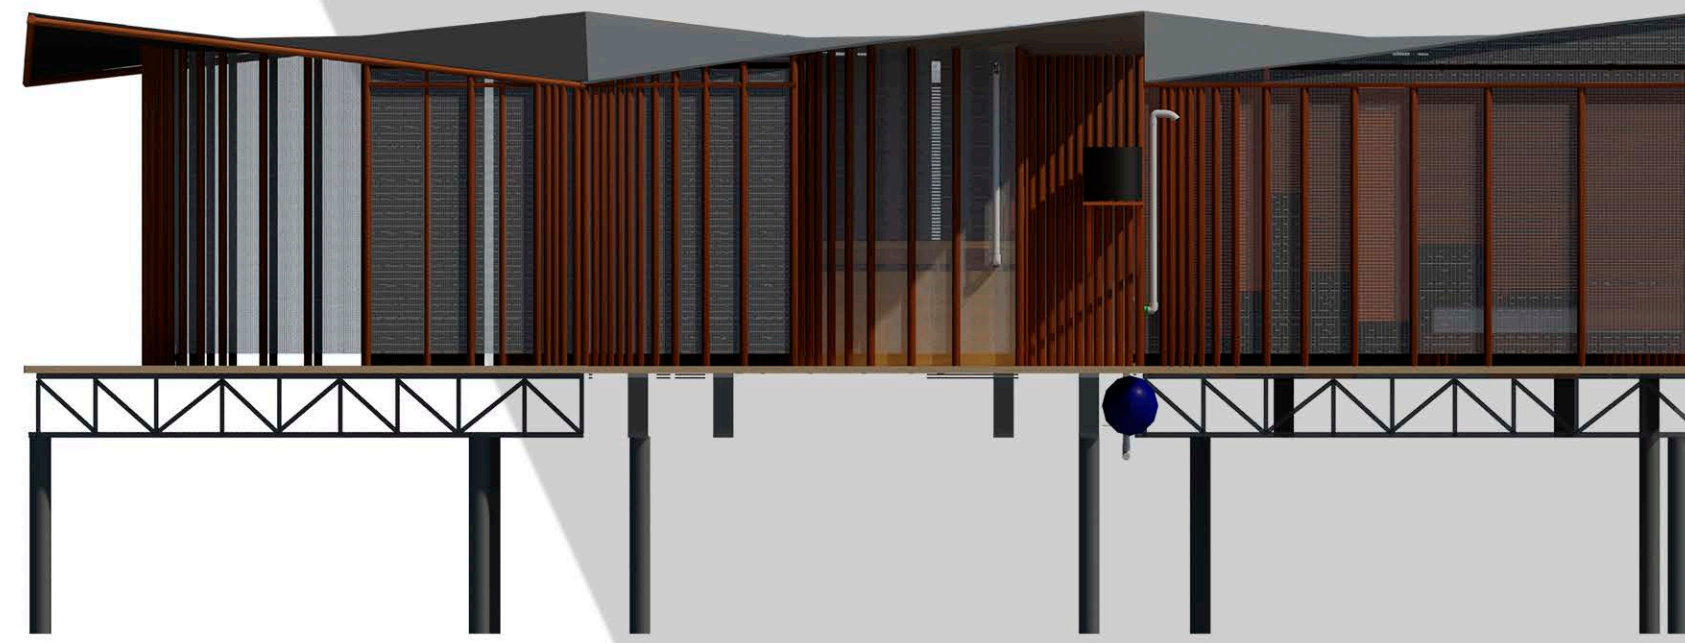


FACHADA POSTERIOR

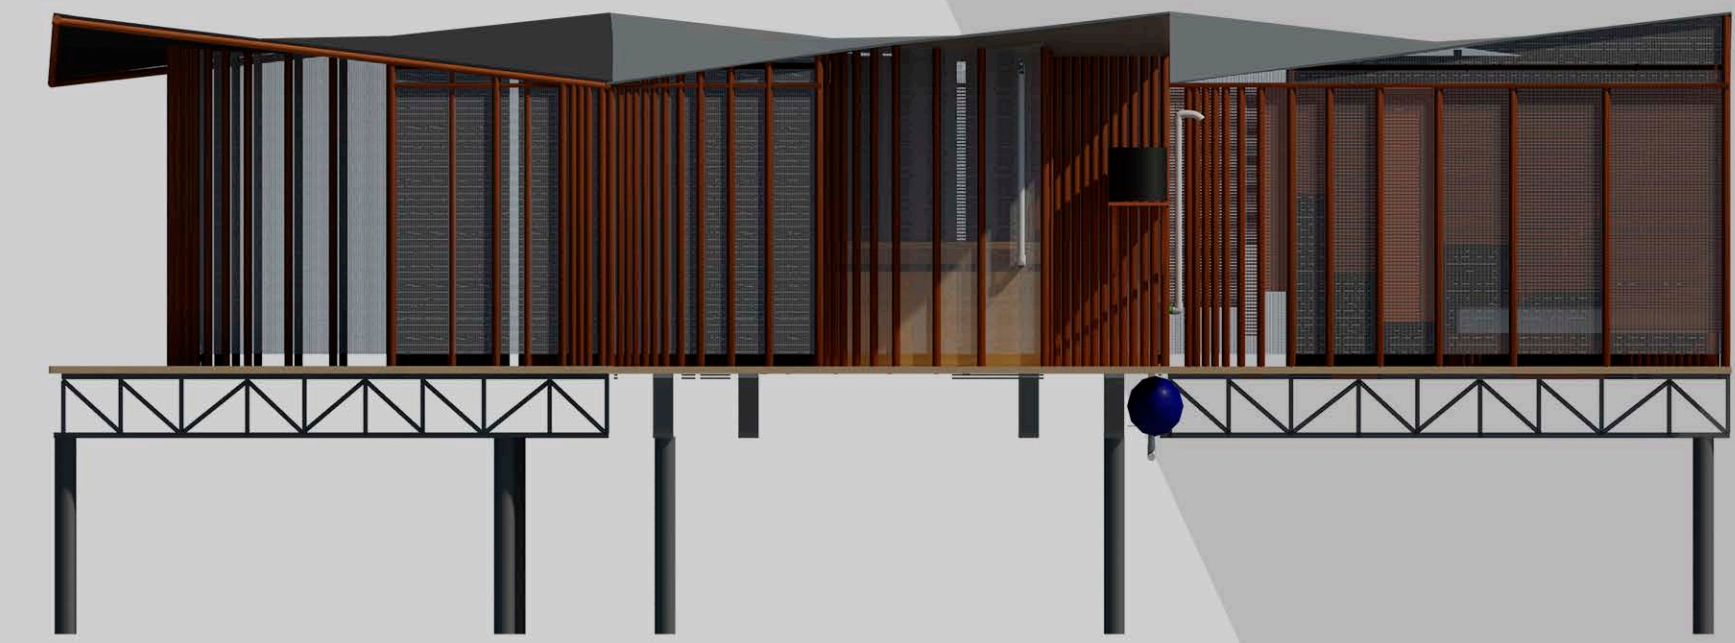

FACHADA POSTERIOR



FACHADA LATERAL

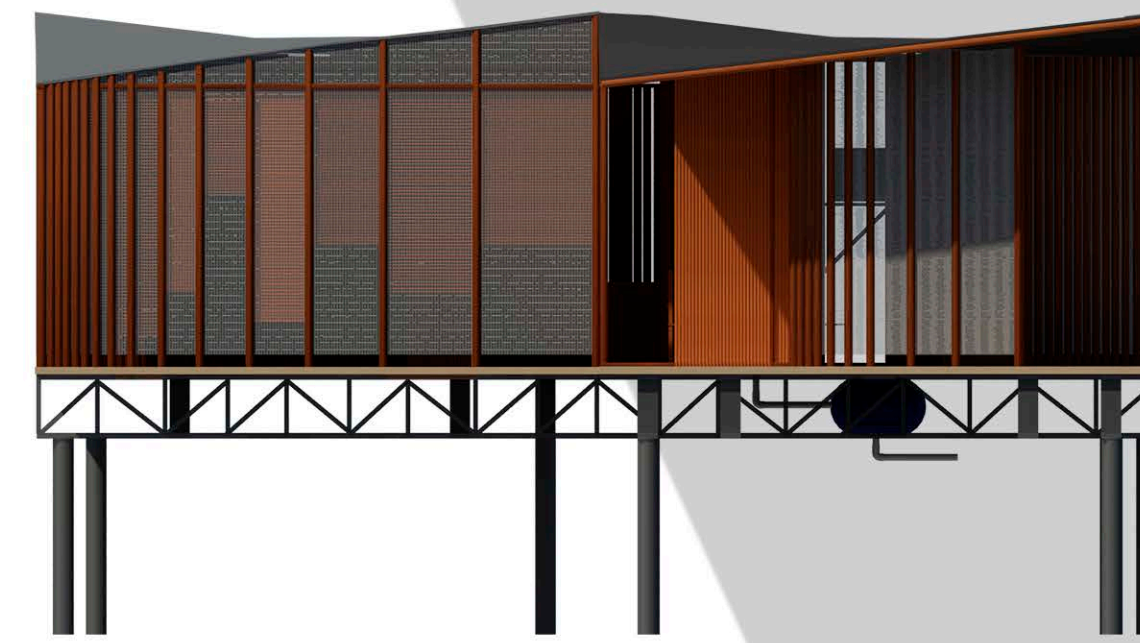


FACHADA LATERAL



FACHADA LATERAL

## CORTE 1

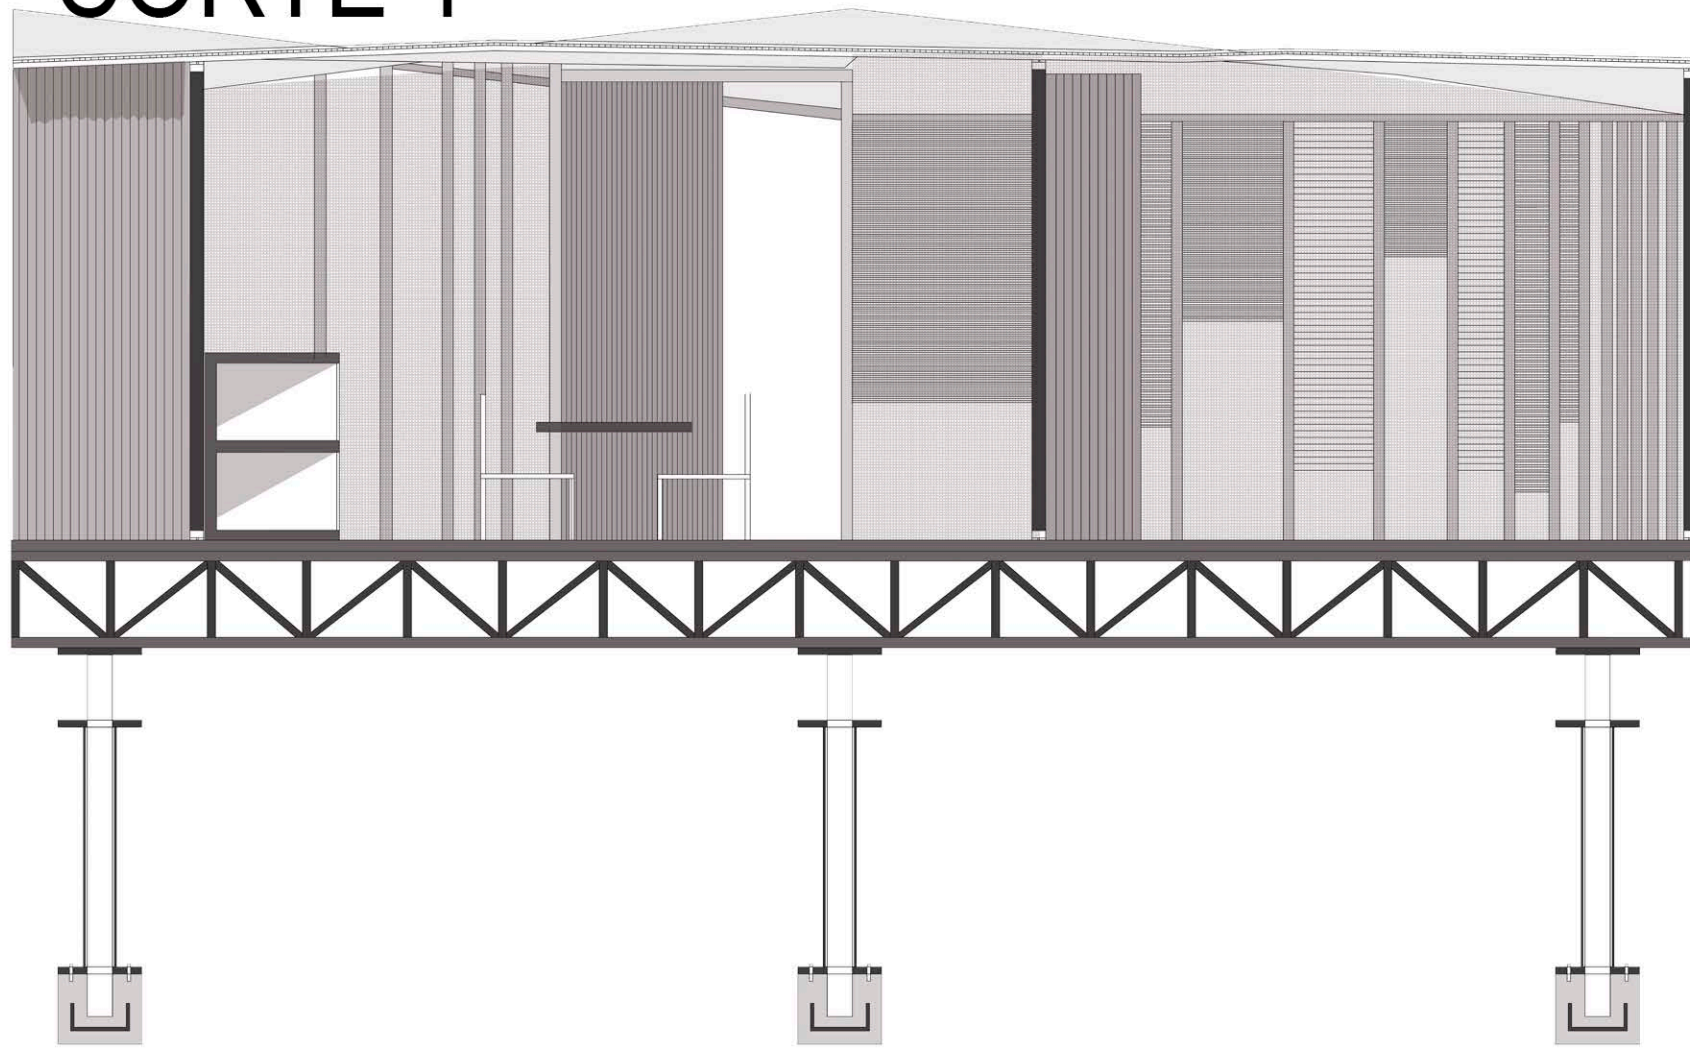

## CORTE 2

