




PLANTA 1 TEATRO ESCALA 1:250

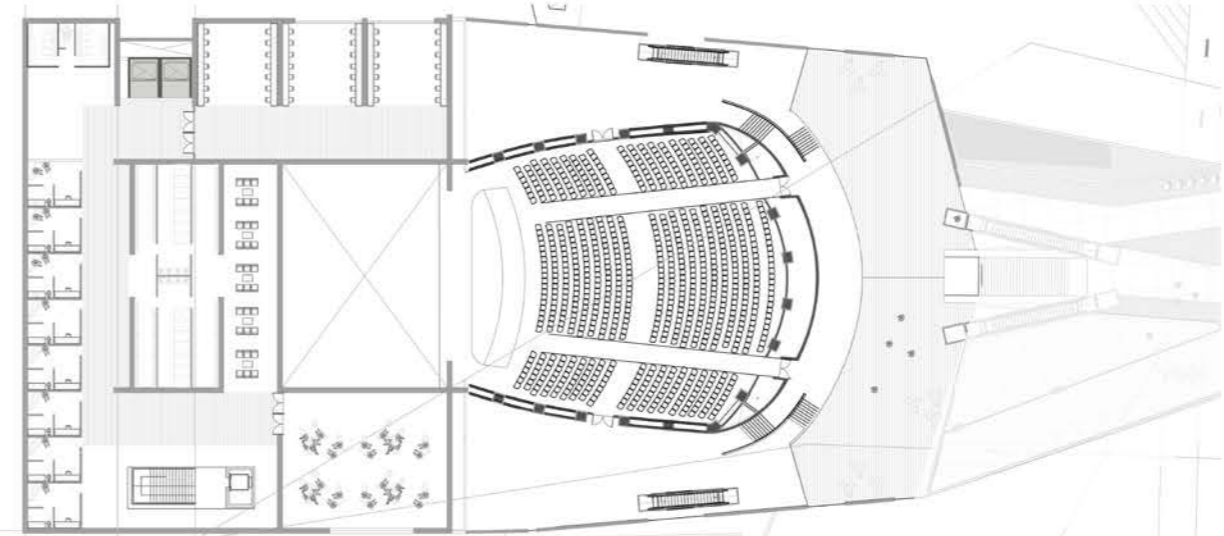


PLANTA 4 TEATRO ESCALA 1:250

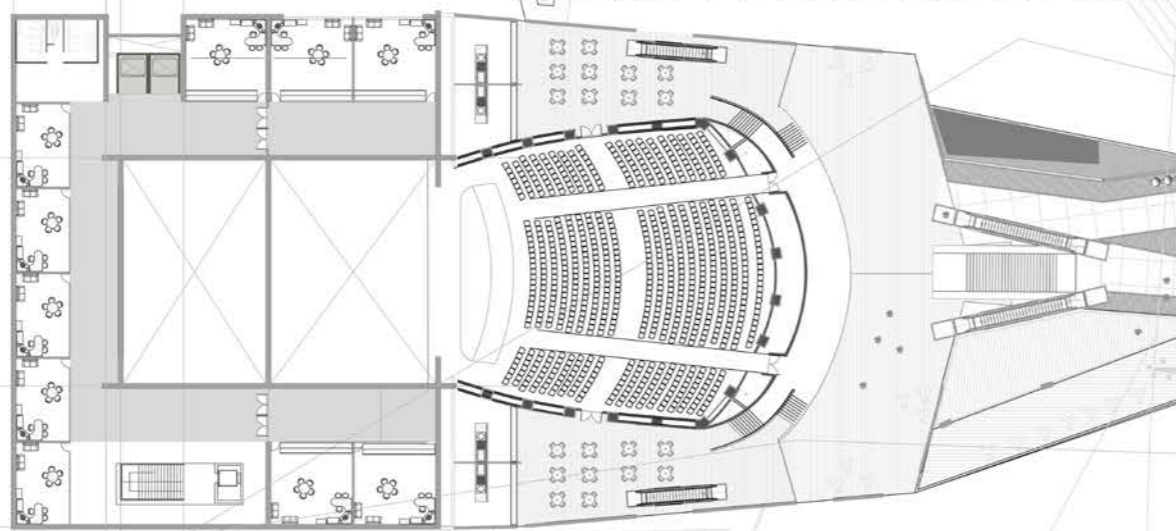

PLANTA 2 TEATRO ESCALA 1:250

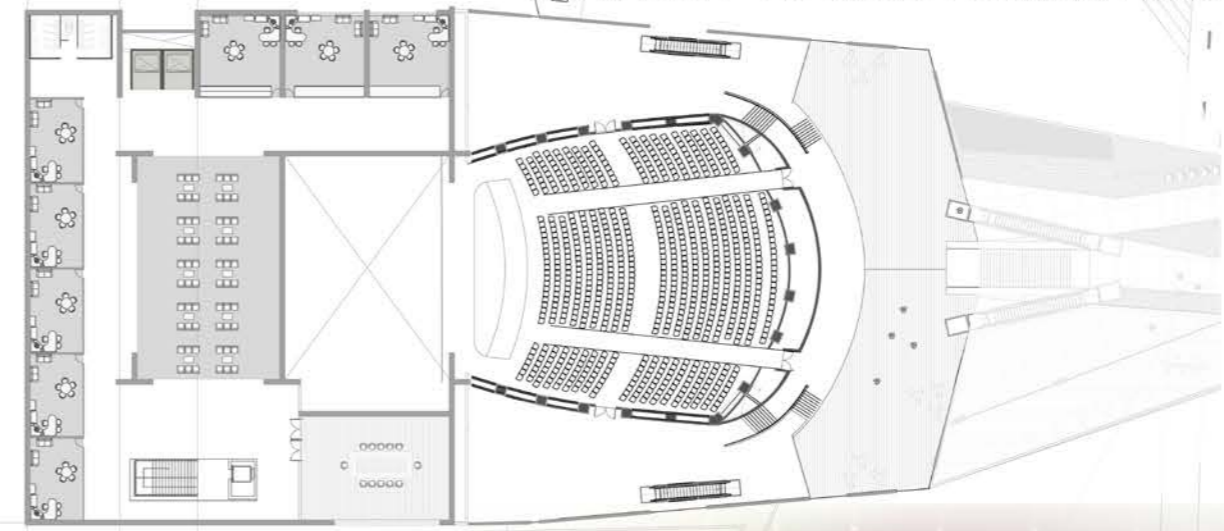

PLANTA 5 TEATRO ESCALA 1:250

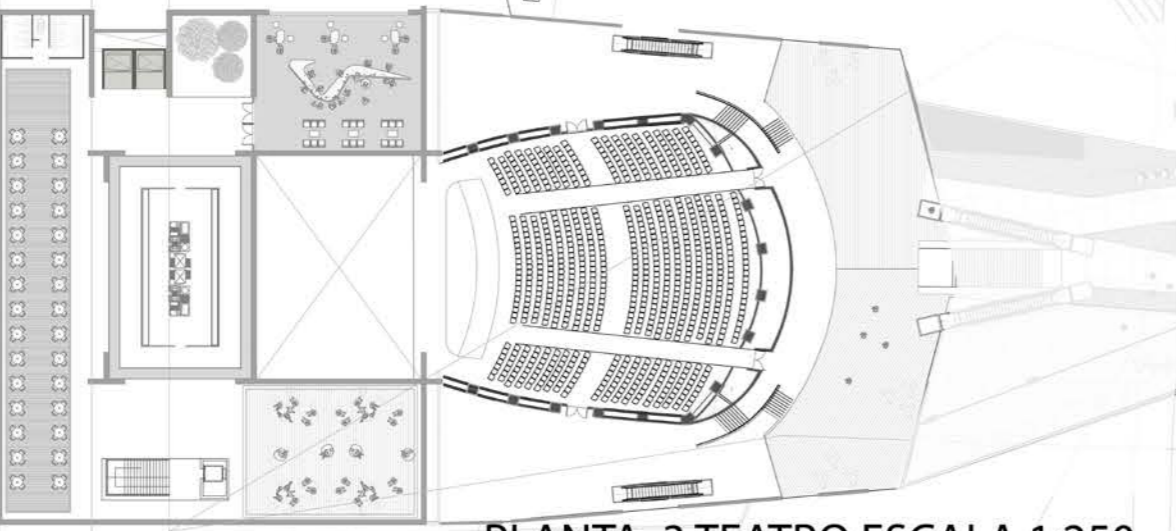

PLANTA 3 TEATRO ESCALA 1:250

