





HACIENDA CHICAQUE

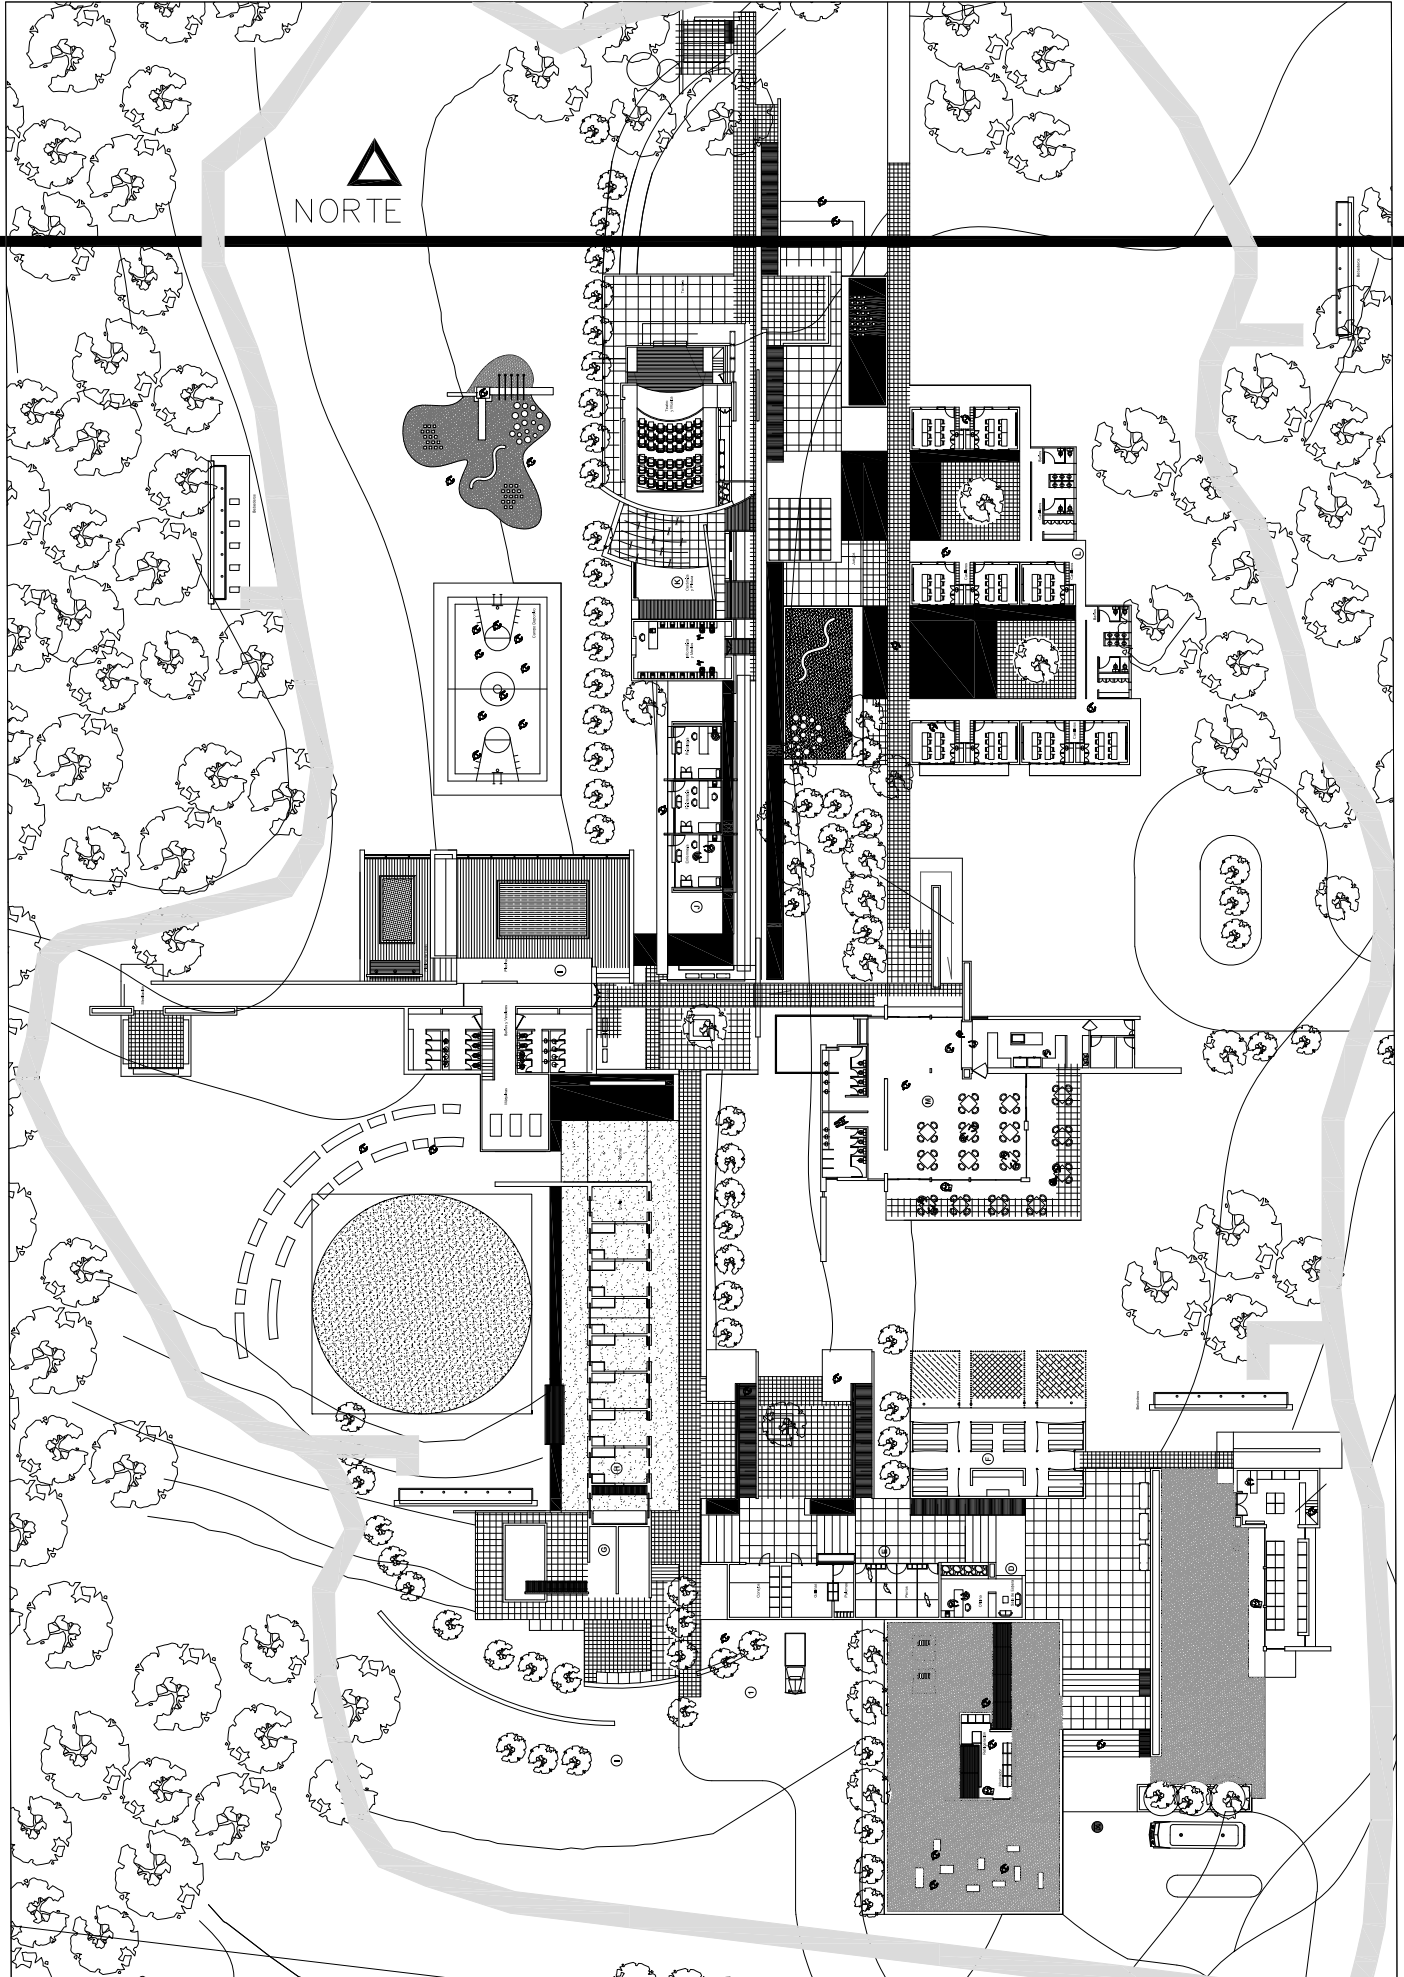



PLANTA GENERAL PLANTA GENERAL

Esc. 1:200

K

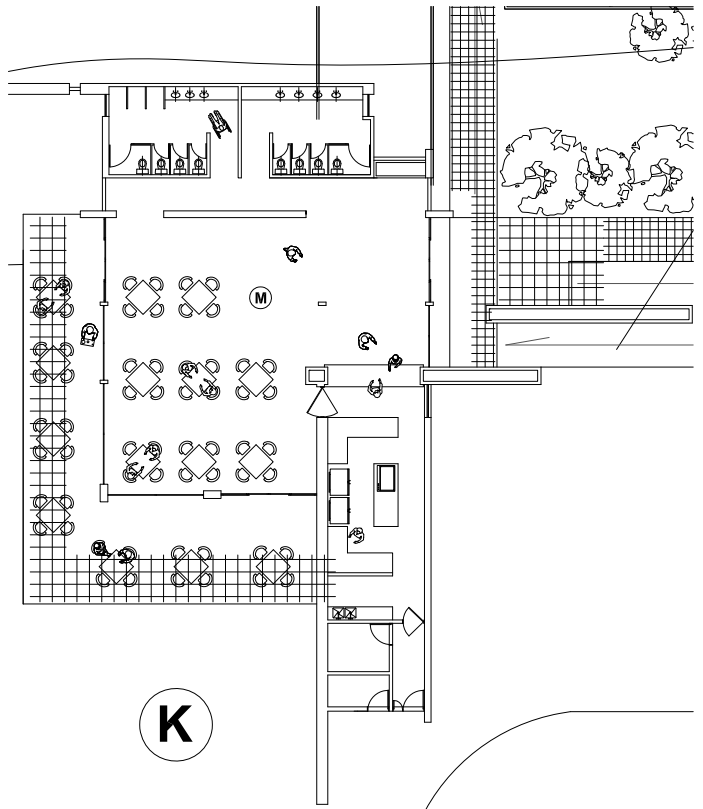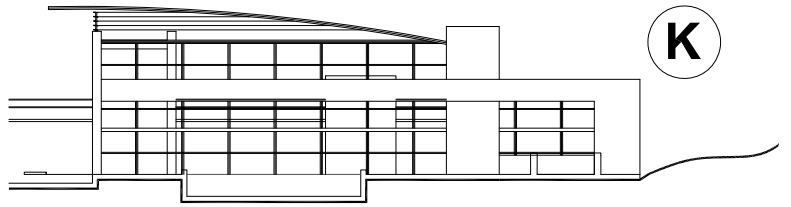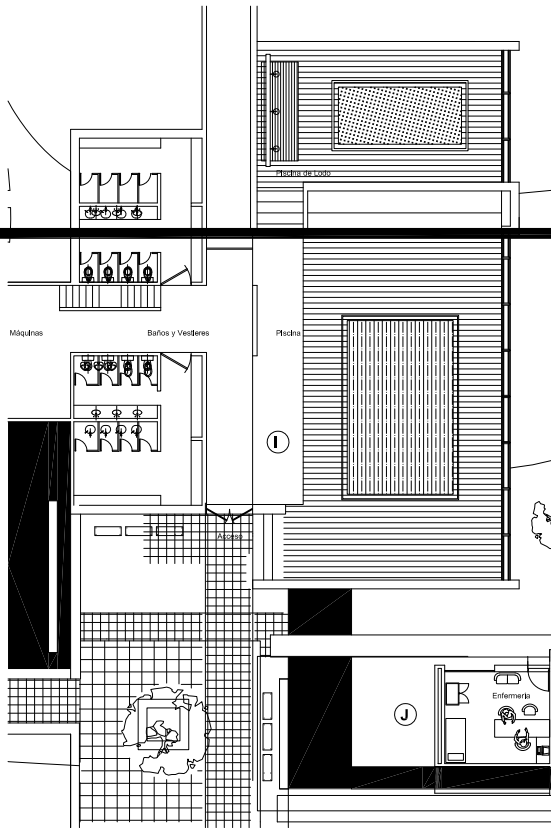

K

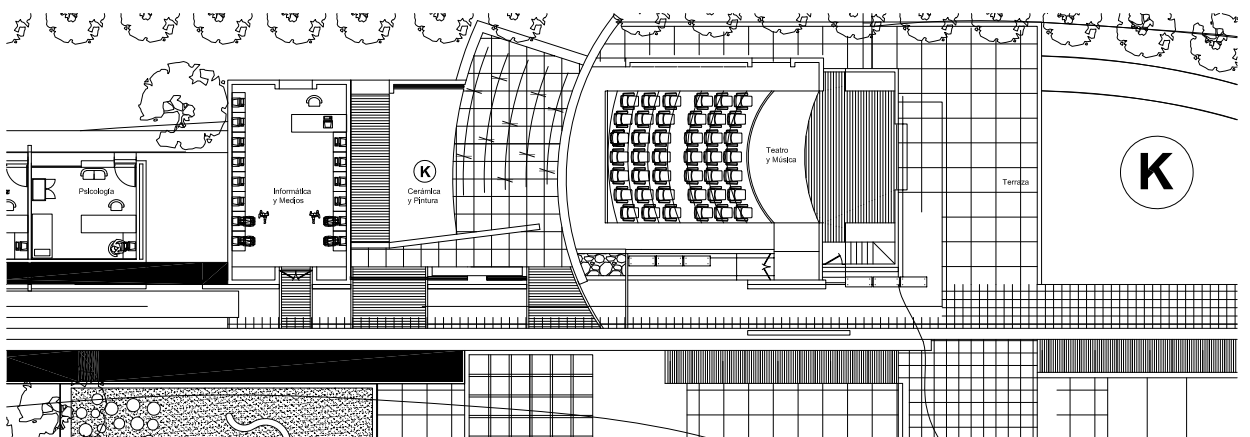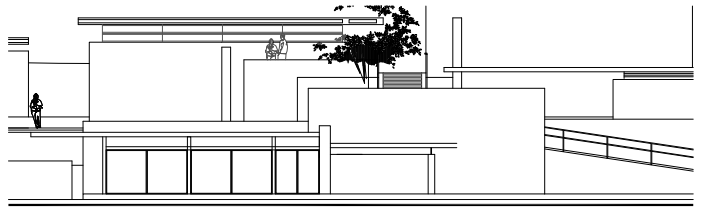

K

CENTRO PARA NIÑOS CON SINDROME DE DOWN

FACHADA PRINCIPAL
08/01/14




FACHADAS

IMPLANTACION



CORTE TRANSVERSAL
1/14

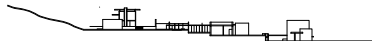

IMAGENES

FACHADA ACCESO
14/14



CORTE TRANSVERSAL
14/14



CORTE LONGITUDINAL
14/14



CORTES

ANDREA HERNANDEZ MOLINA

Esc. 1:200

PROYECTO DE GRADO

Esc. 1:200

Esc. 1:200

DIRECTOR : ARQUITECTO DANIEL OCHOA