


CORTES

Esc 1:250

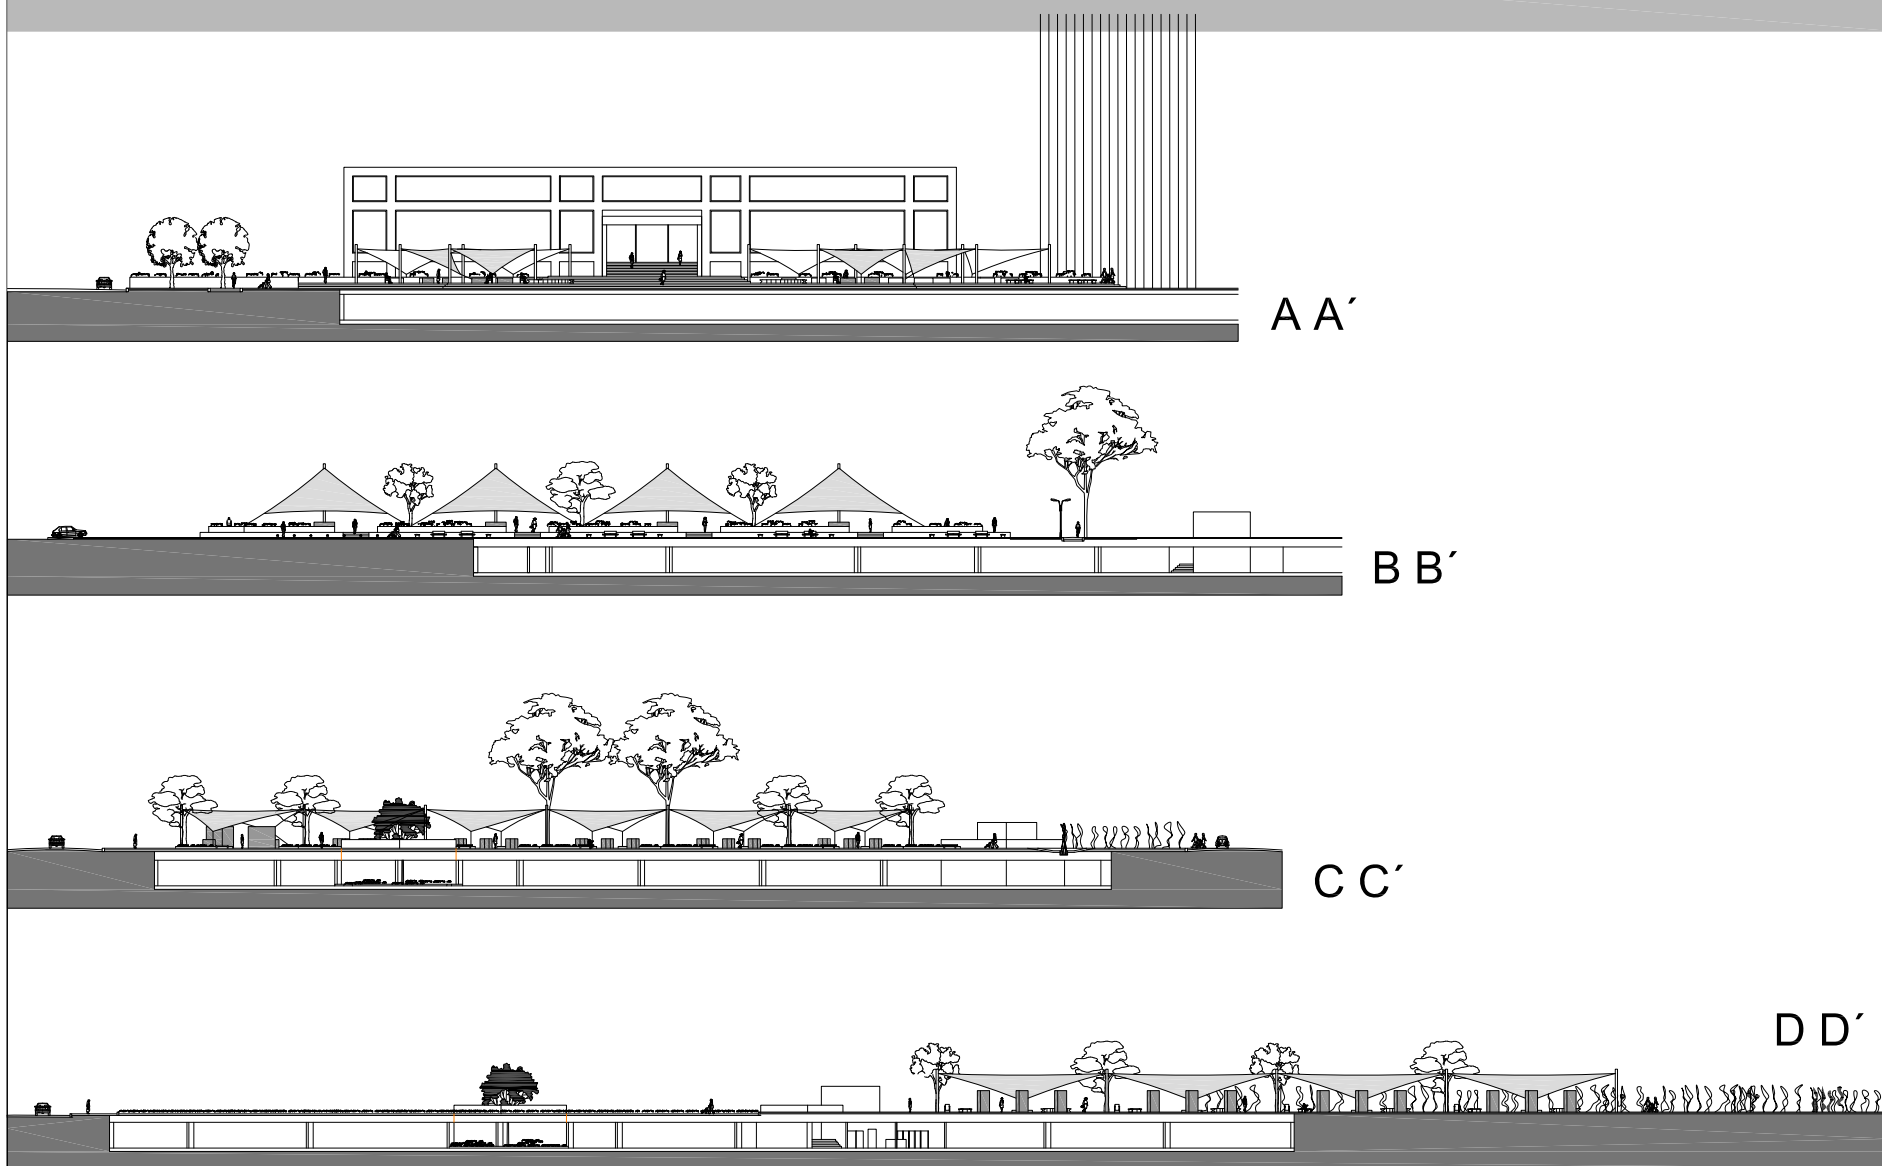

PLANTA SÓTANO

