



Detalles secciones viales de proyecto



Perfil vial 1 Esc 1:500

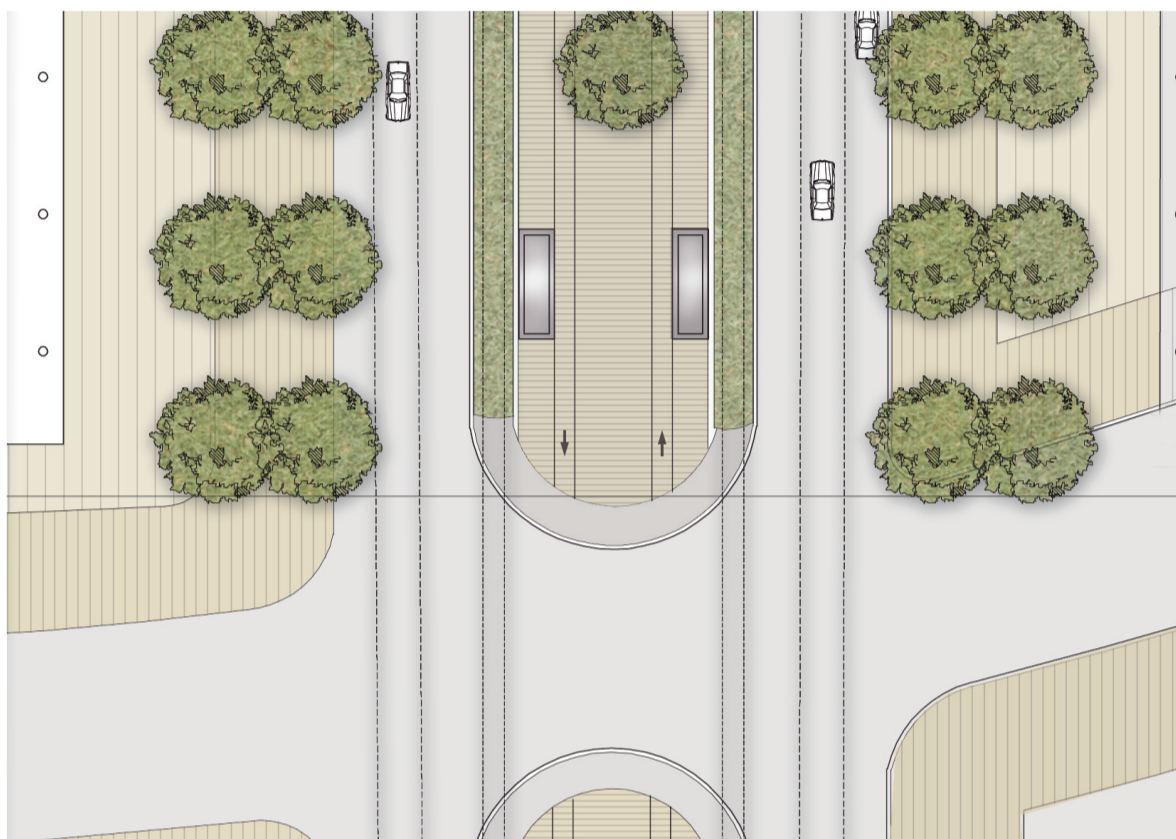

Planta via Esc 1:500

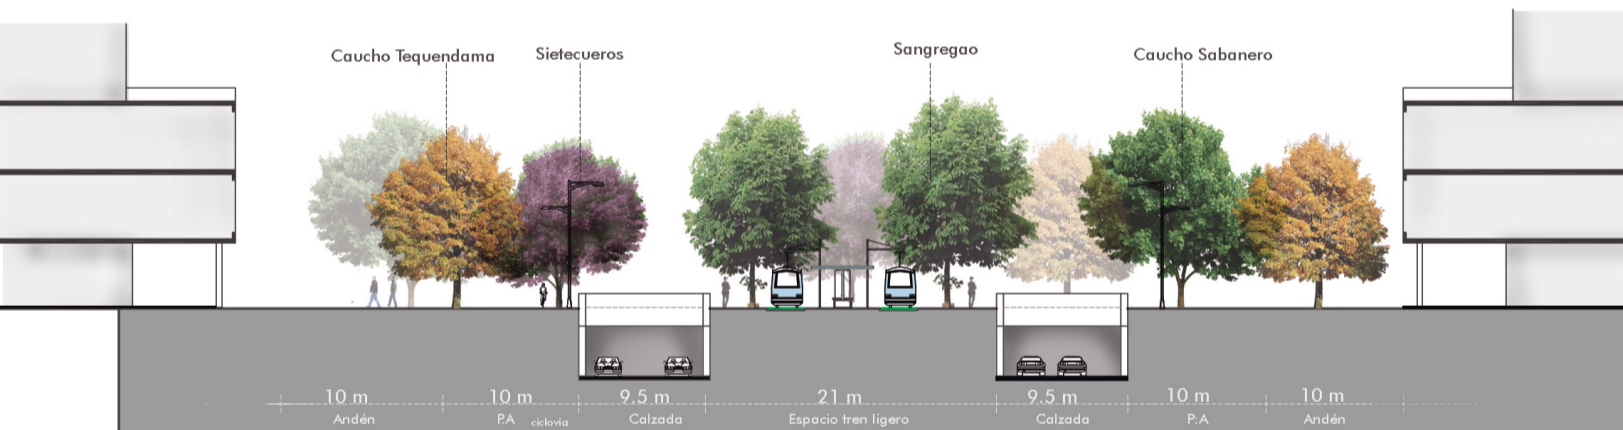

Perfil vial 2 Esc 1:500



Planta via Esc 1:500