





0 25 50 100

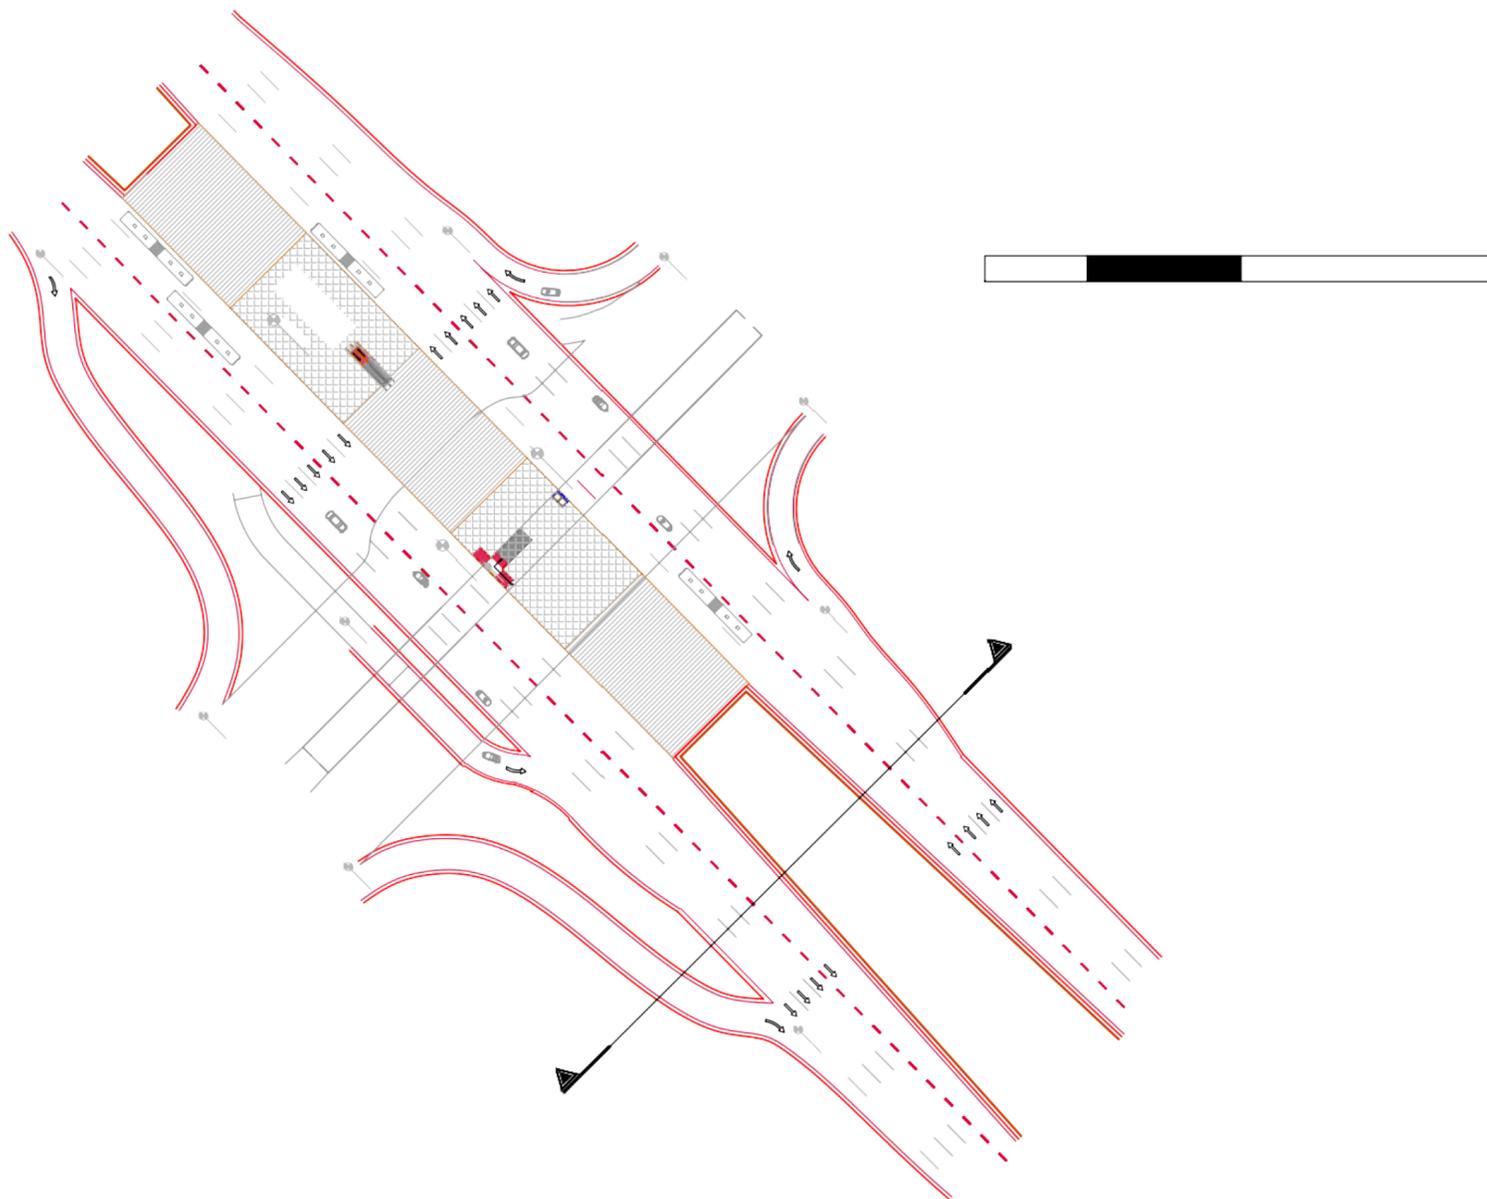


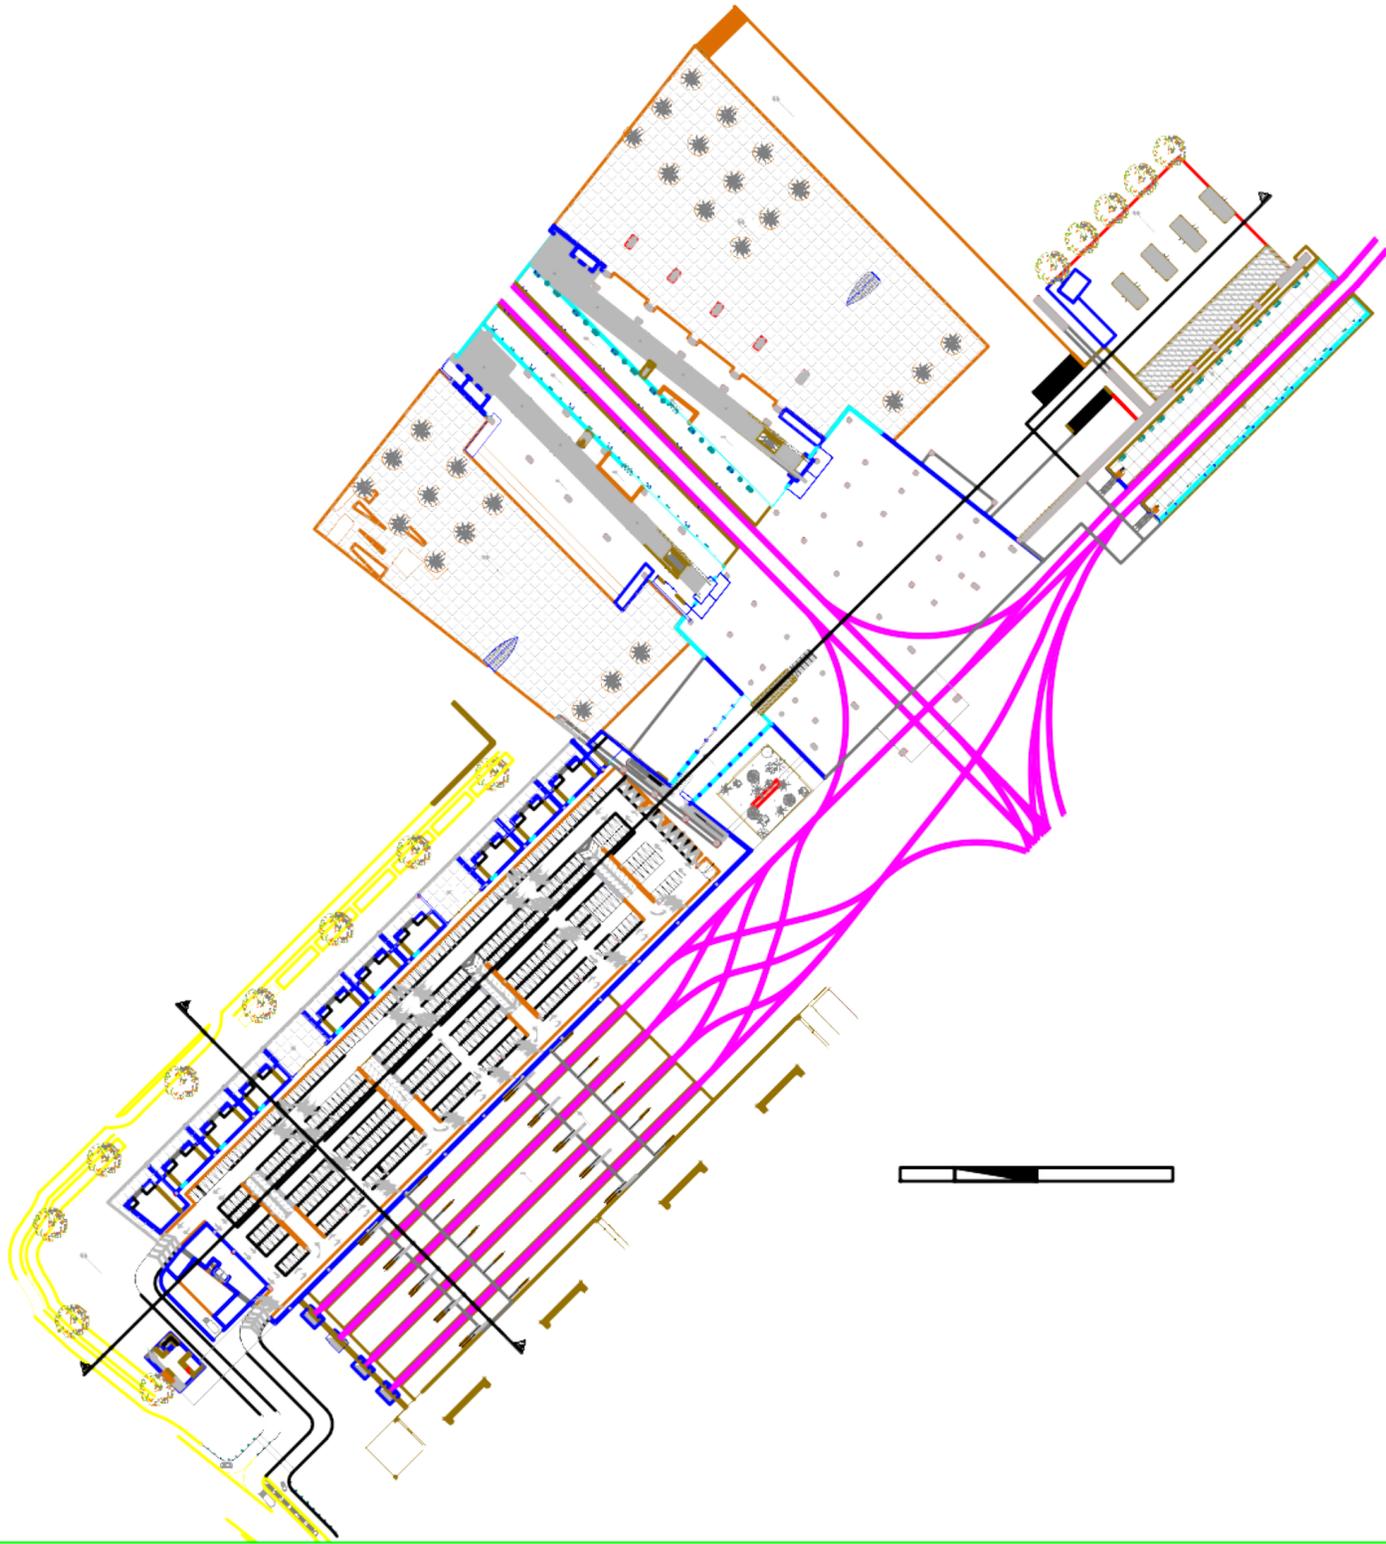


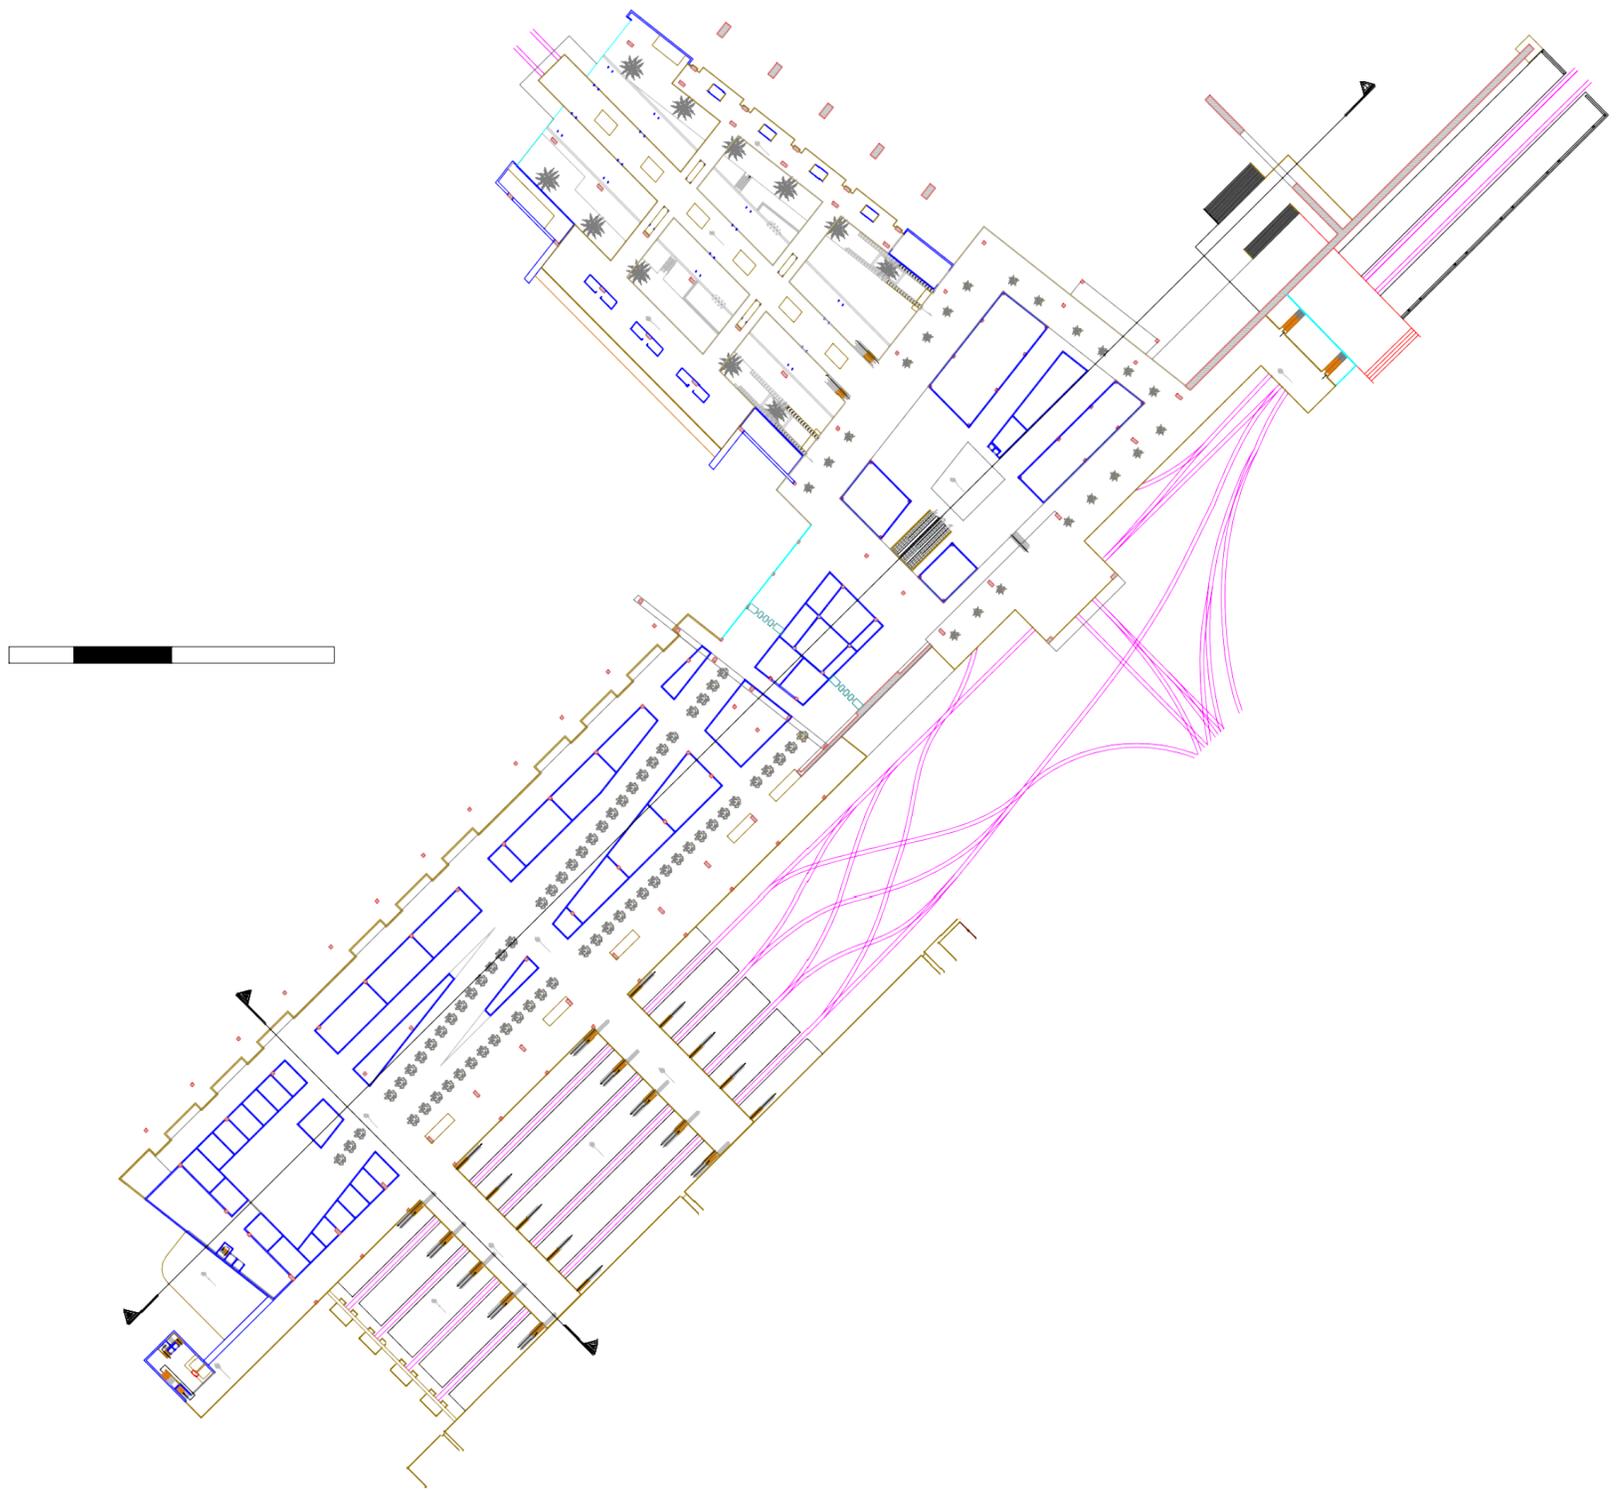



Información Relacionada con Derechos de Autor
Fuente / Autor Natalie Viquerat / Nilson Moncaleano
Año 2004

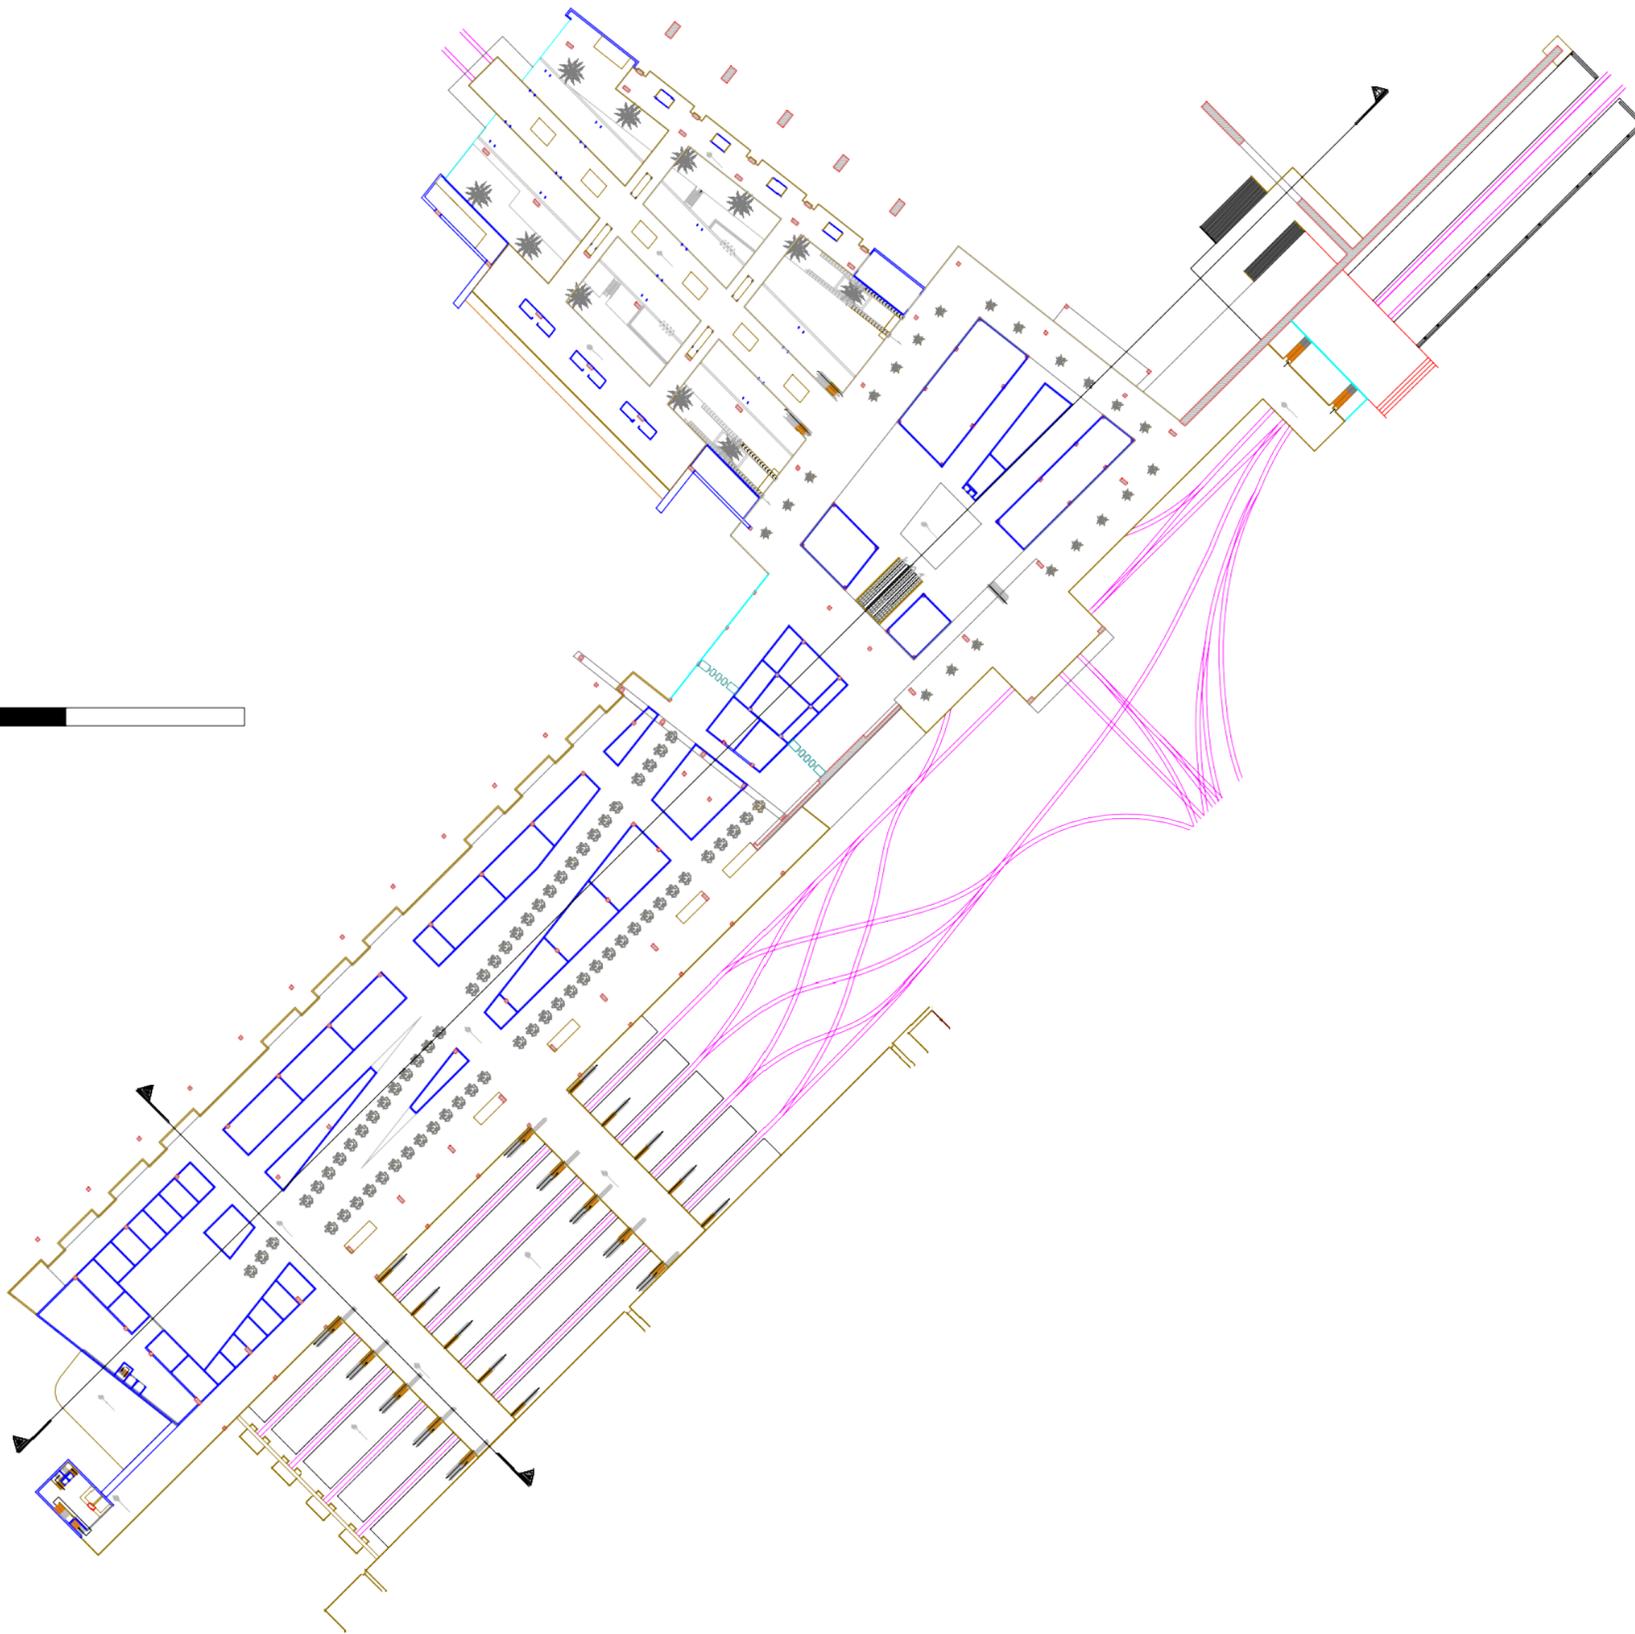

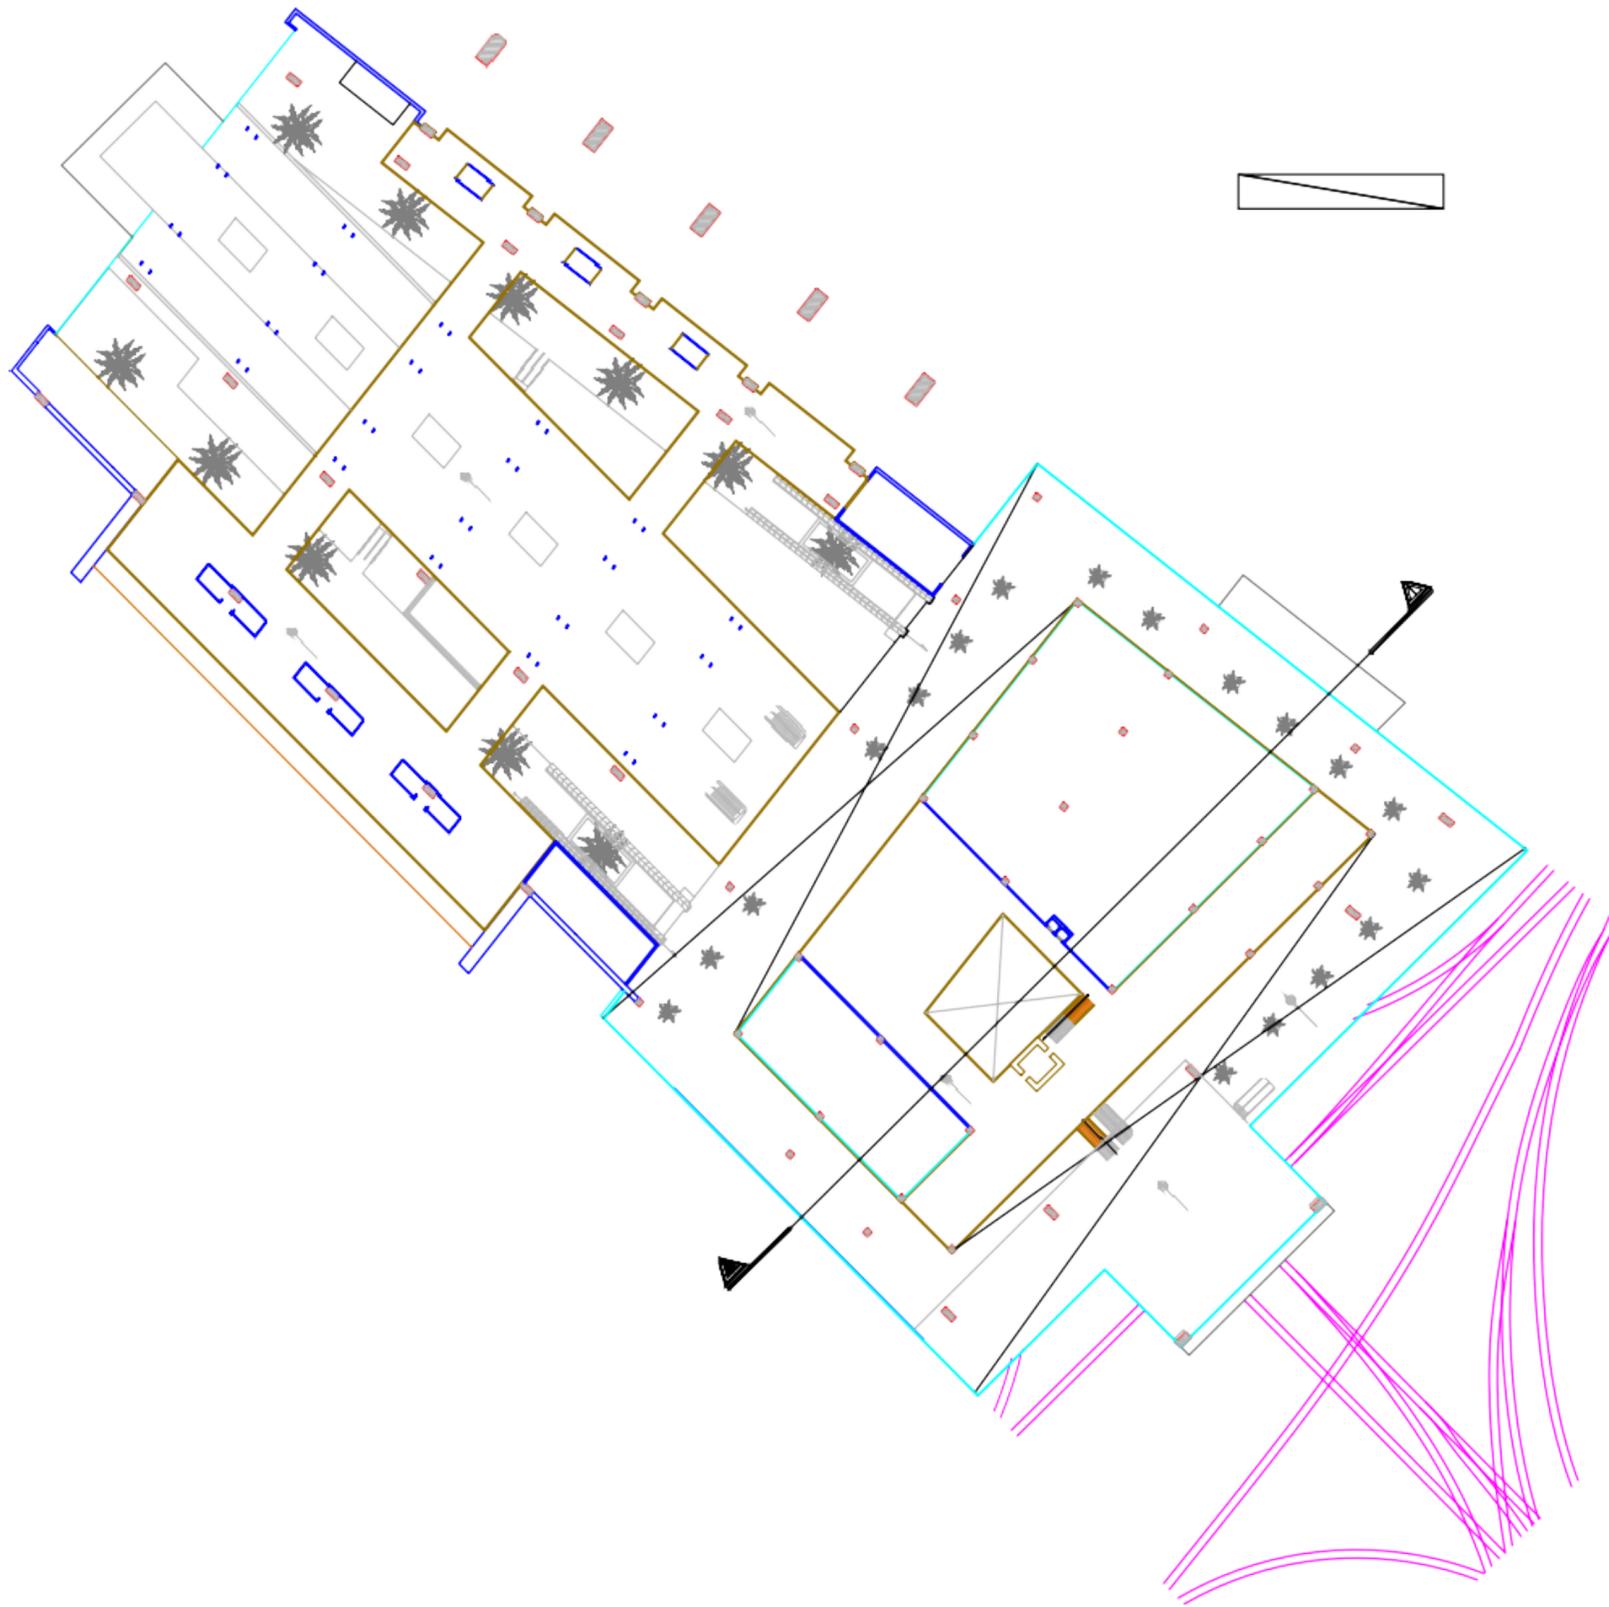


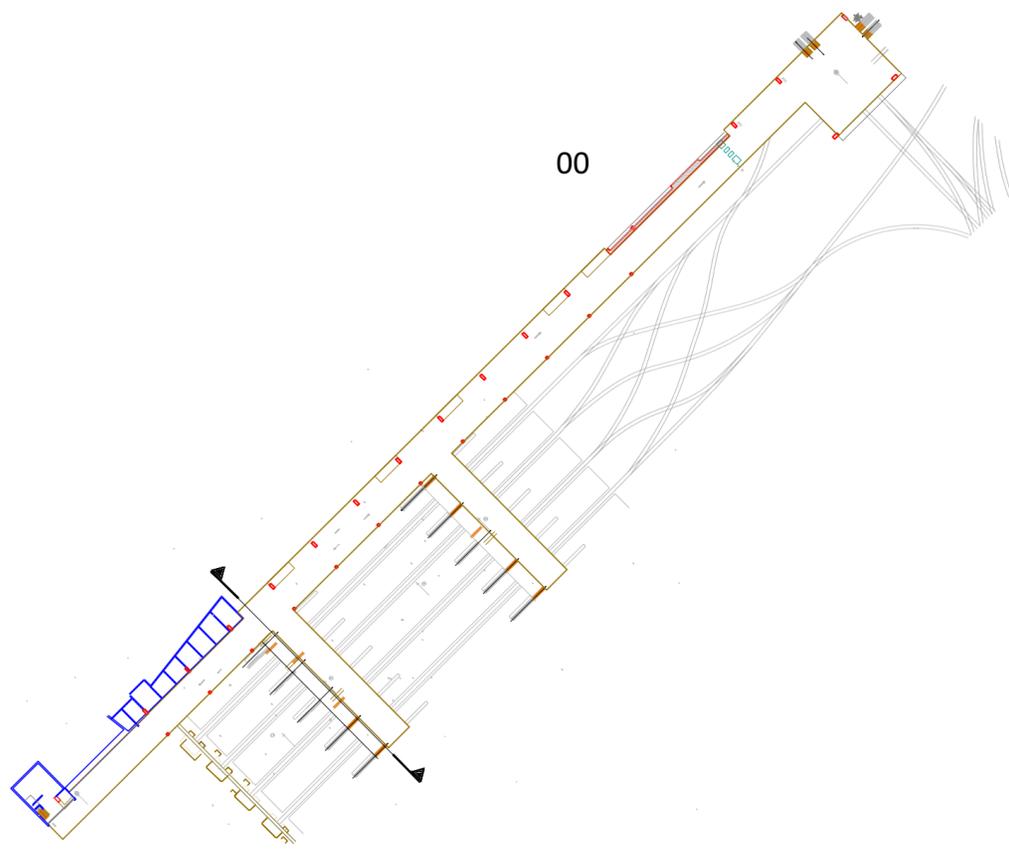


00

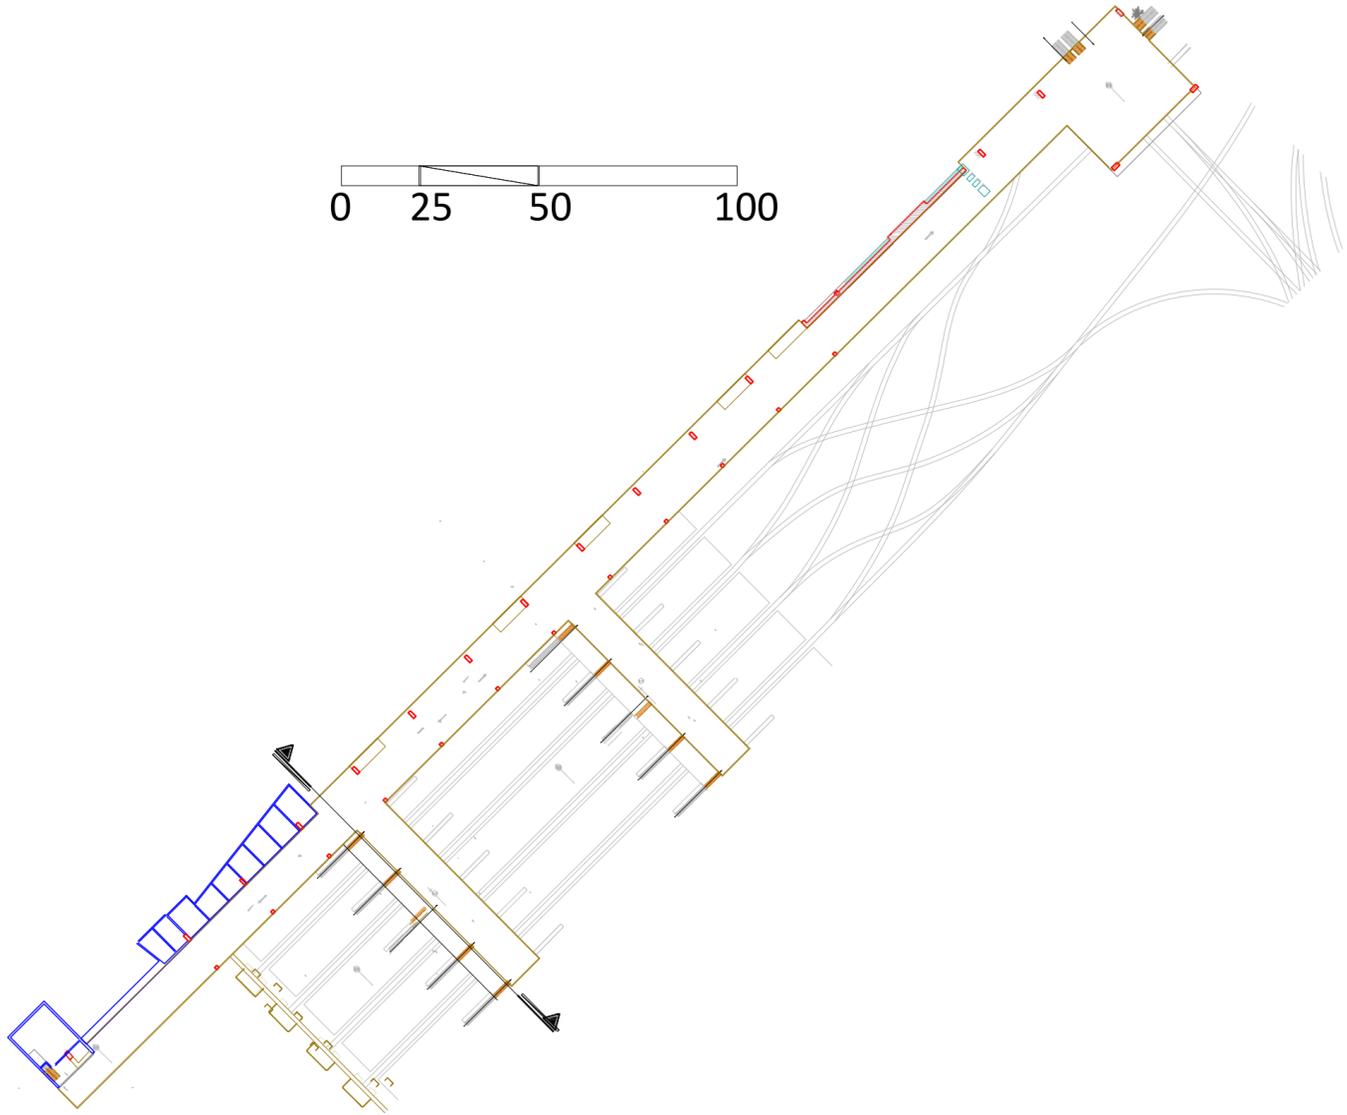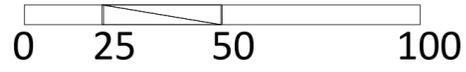


Información Relacionada con Derechos de Autor
Fuente / Autor Natalie Viquerat / Nilson Moncaleano
Año 2004

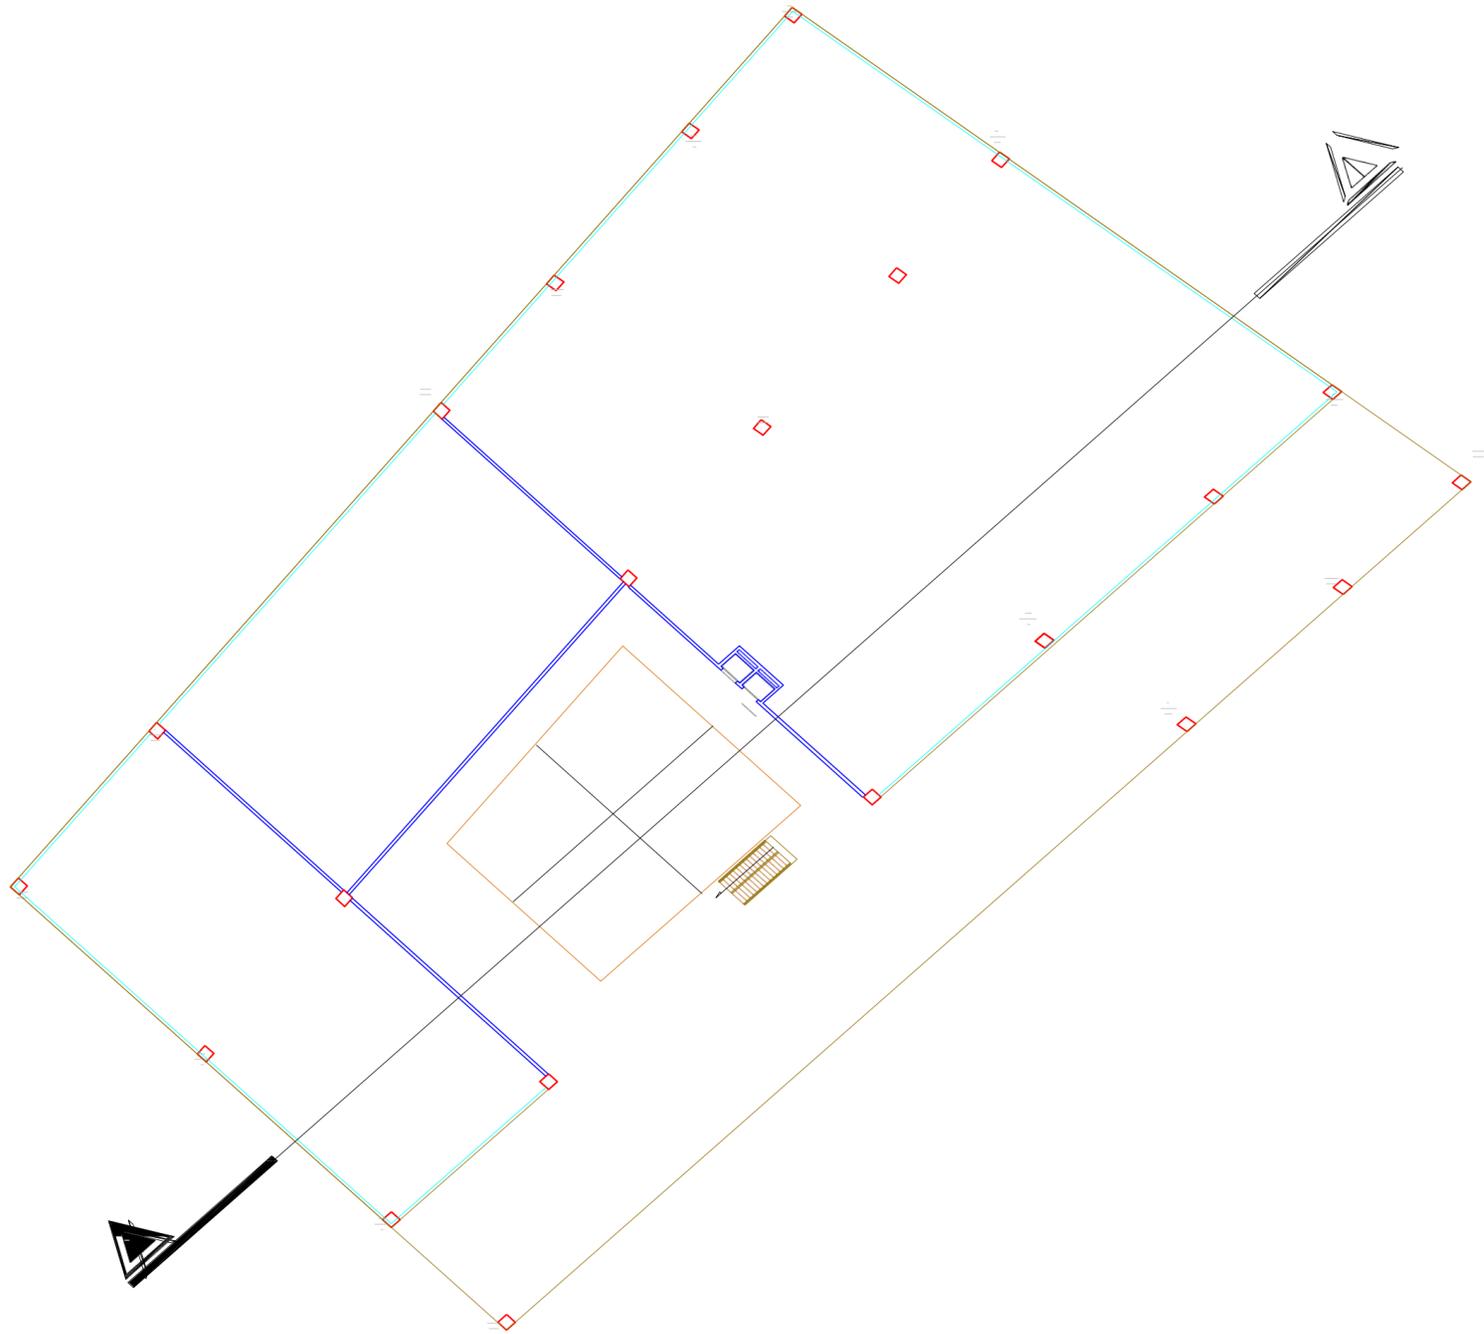

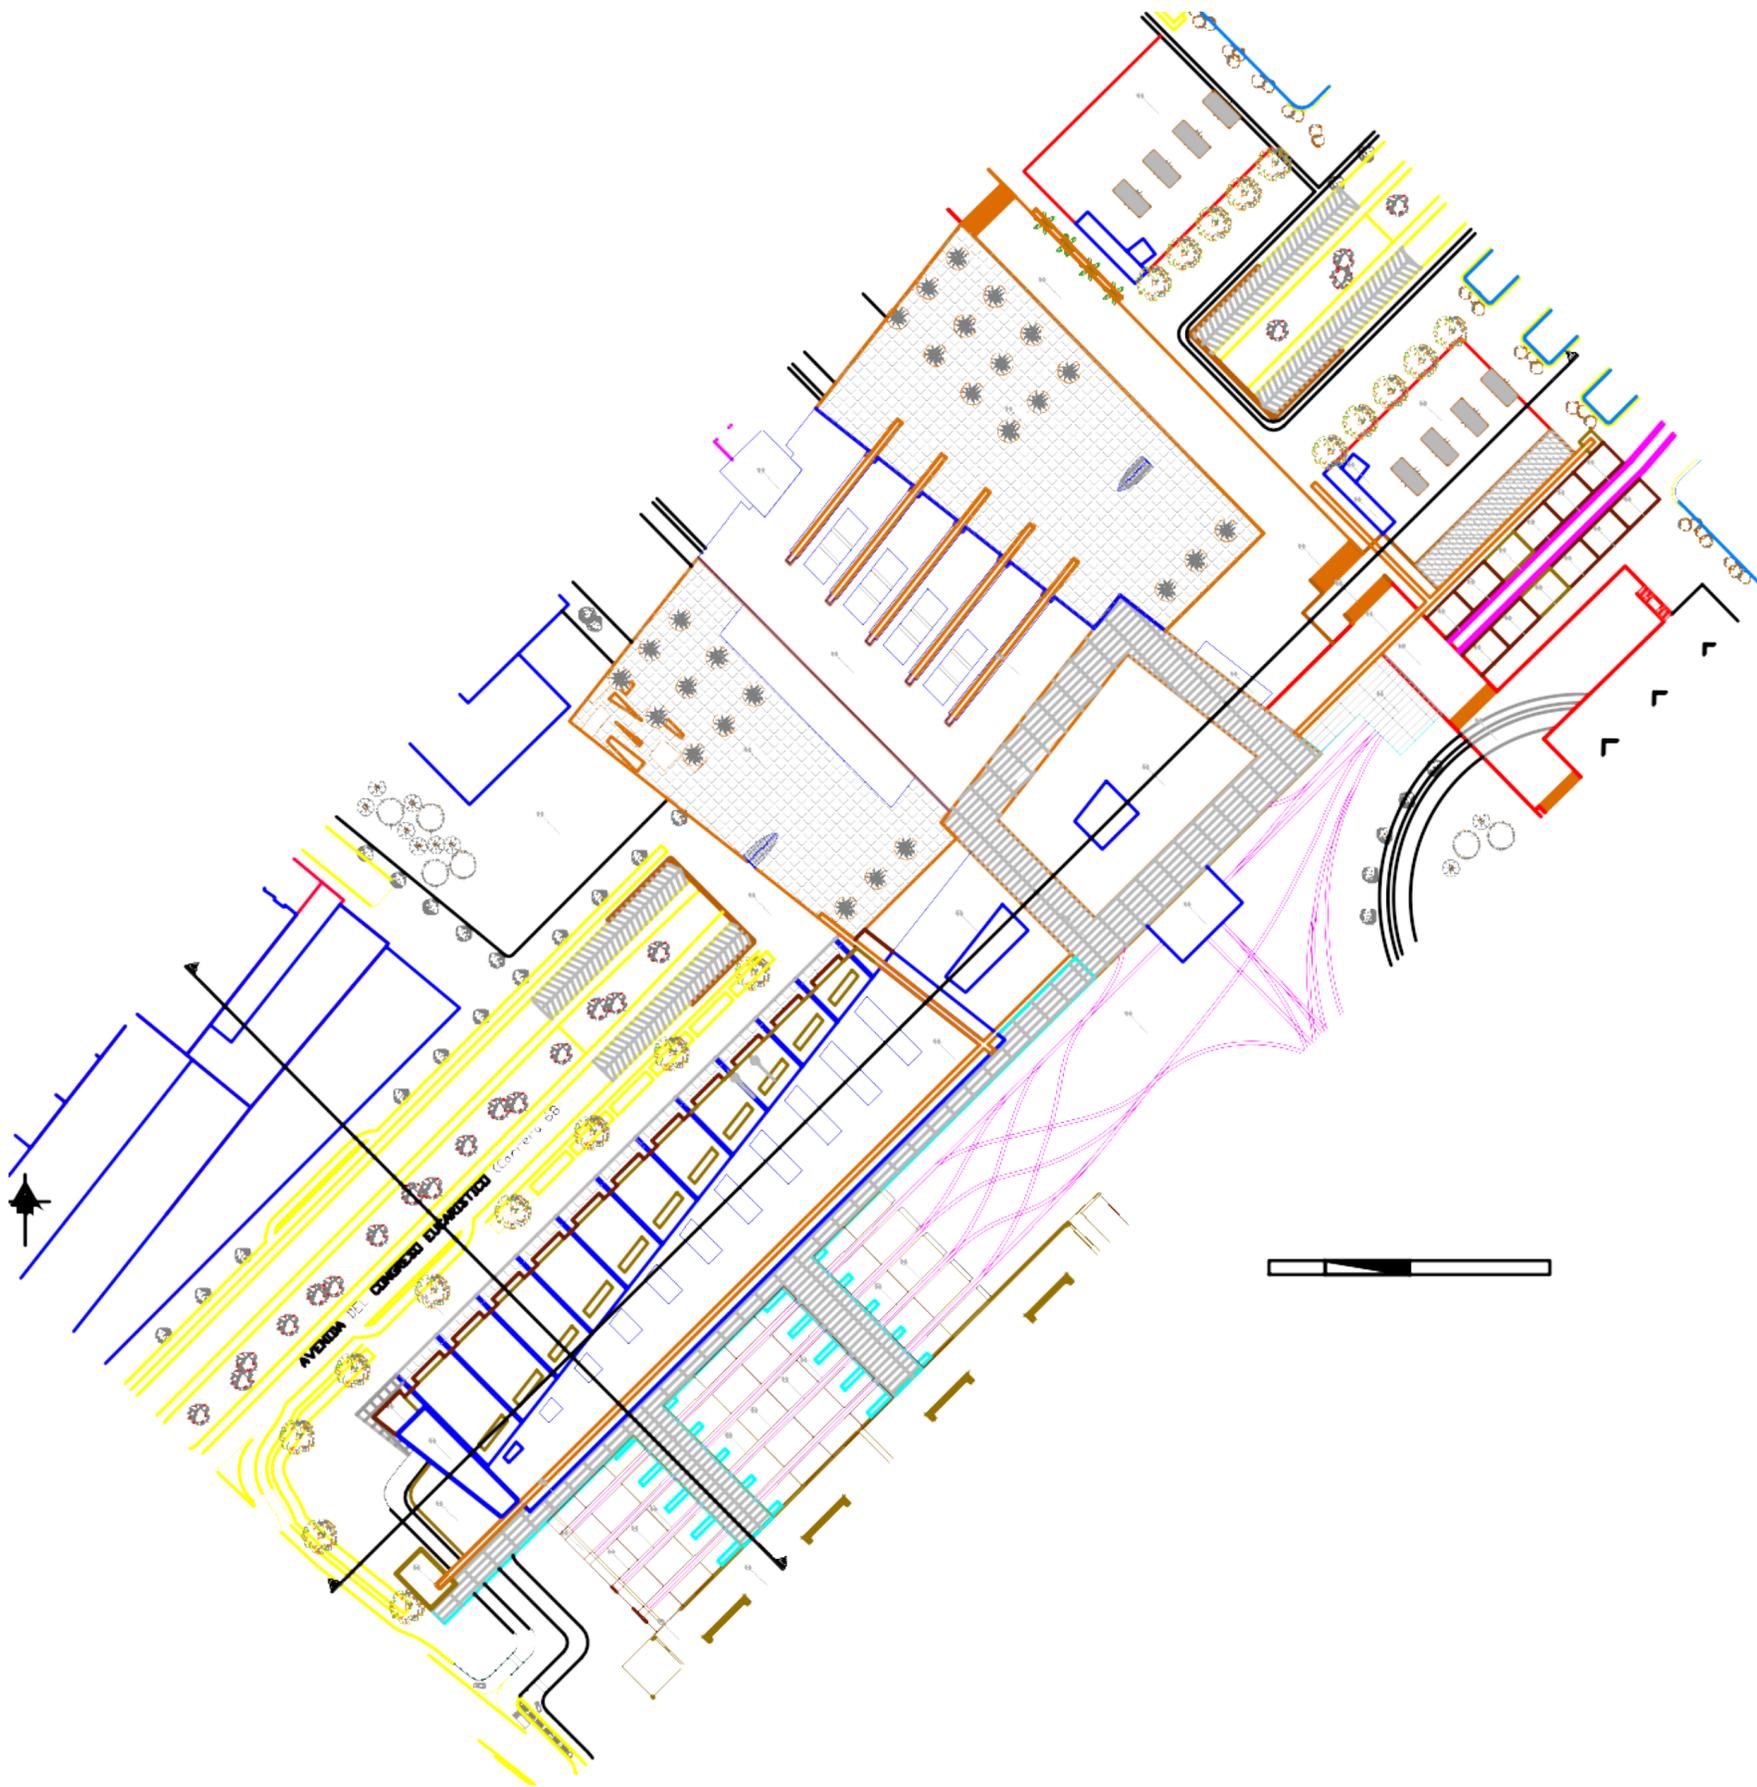




Corte A-A'

N+9.00



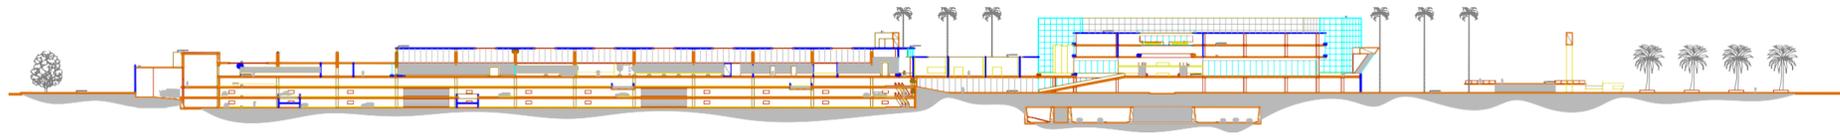



Información Relacionada con Derechos de Autor
Fuente / Autor Natalie Viquerat / Nilson Moncaleano
Año 2004

Cambio de altura terrazas 2do y tercer piso en las plantas
Cambiar medida de los andenes (Largo)
conexión entre cubierta de expreso norte con cuadrados

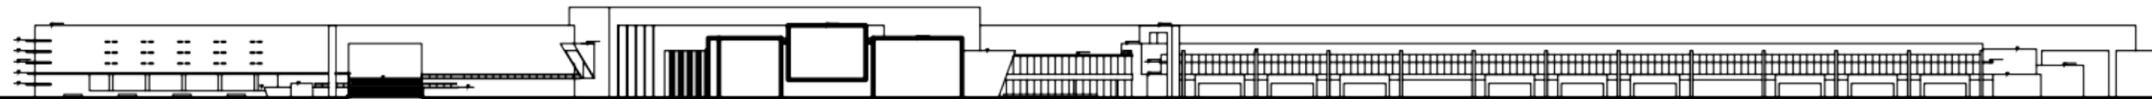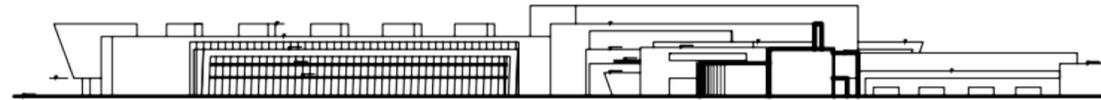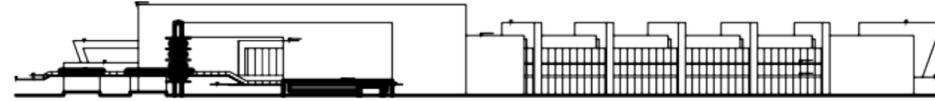

Cambio de altura terrazas 2do y tercer piso en las plantas
Cambiar medida de los andenes (Largo)
conexión entre cubierta de expreso norte con cuadrados

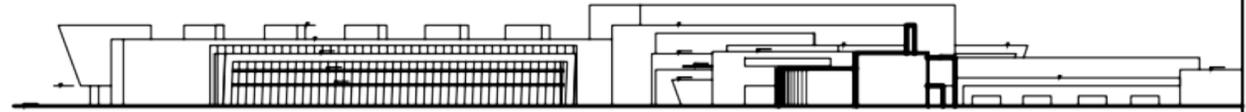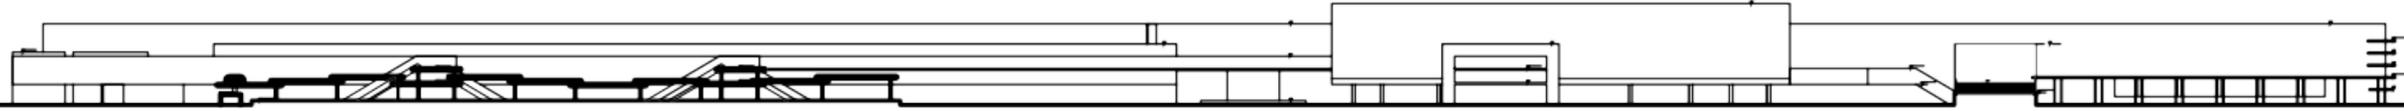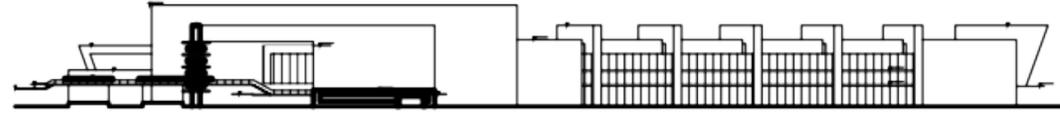

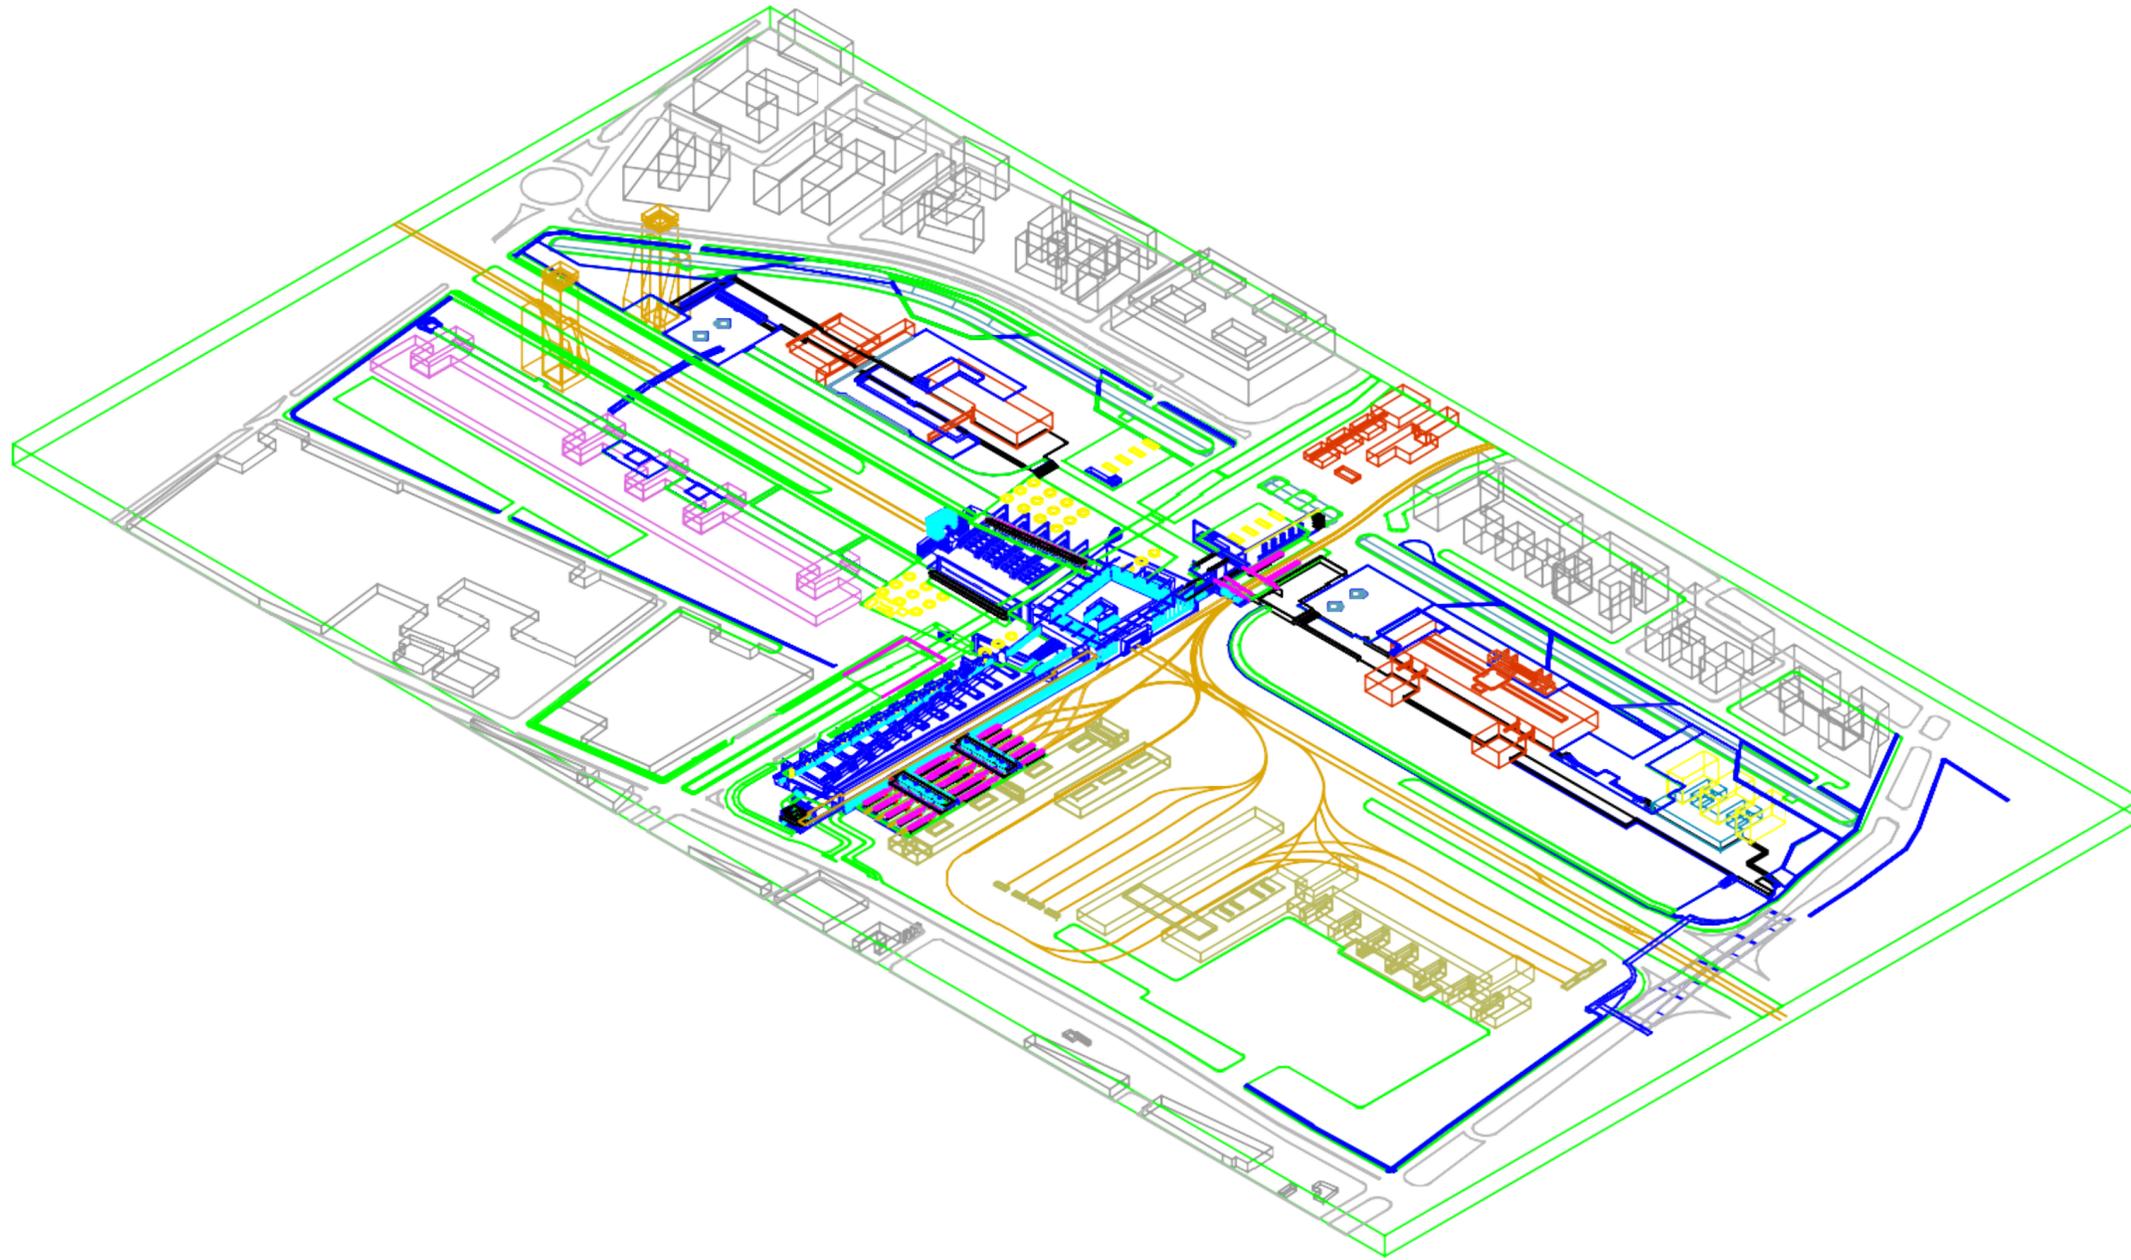

Información Relacionada con Derechos de Autor
Fuente / Autor Natalie Viquerat / Nilson Moncaleano
Año 2004

